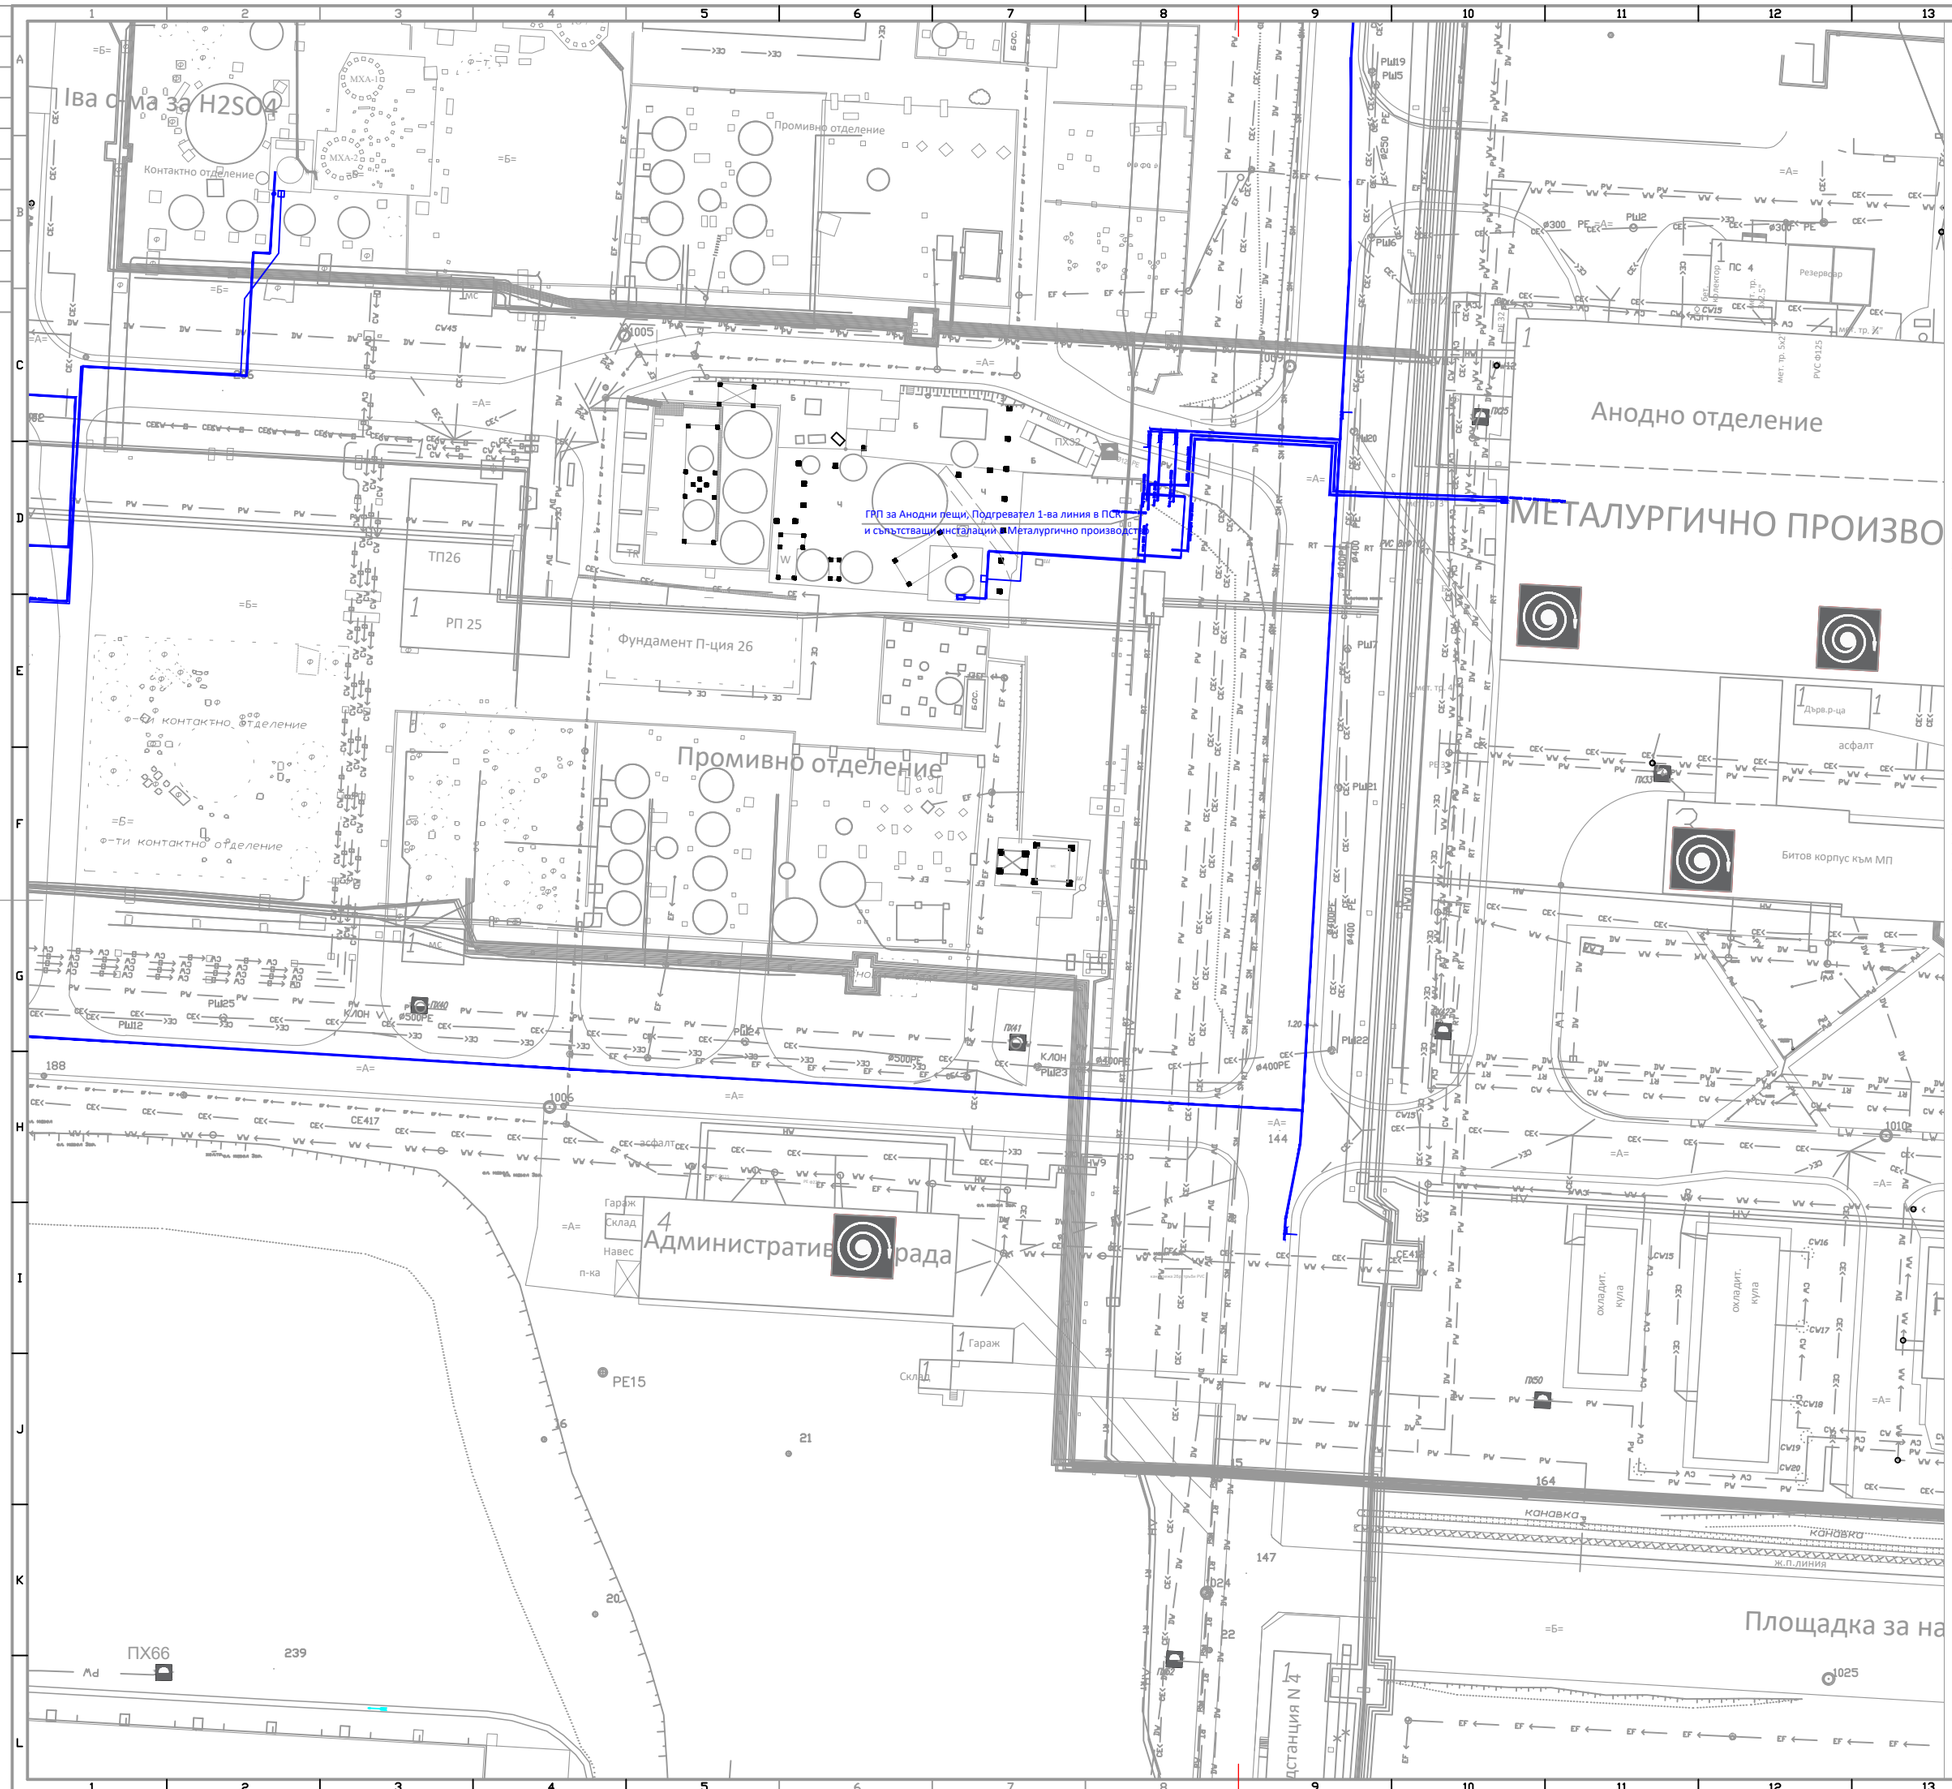

Разпределение на ситуационните листа

Ситуация 3/4	Ситуация 4/4
Ситуация 1/4	Ситуация 2/4

LEGENDA:

- новопроектиран газопровод
- новопроектирани кабели за КиП и А и електро

сгради	
строителна граница	
землищна граница	
пътища и тротоари	
зелени и залесени площи	
съоръжения	
ограда масивна	
ограда полумасивна	
жп линии	
CE — канализация дъждовна	
канализация дренажна	
EF — канализация кисела	
WW — канализация битово–фекална	
ZW — канализация зам. с нефтопродукти	
PW — производствен водопровод	
пожарни хидранти	
DW — питеен водопровод	
CW — оборотен водопровод	
кабелен канал	
HV — кабел високо напрежение	
LV — кабел ниско напрежение	
ел.кабел надземен по ел.стълб	
RT — кабел телефонен	
SM — кабел изм. и др. сигнали	
HW — топла вода	
топла вода в канал	
KS — пара + кондензат	
KS — пара + кондензат в канал	
KS — паропровод ниско налягане	
KS — паропровод високо налягане	
LA — тръбопровод за възд. ниско налягане	
HA — тръбопровод за възд. високо налягане	
IA — тръбопровод за КИП въздух	
LO — тръбопровод за кислород ниско налягане	
HO — тръбопровод за кислород високо налягане	
TO — тръбопровод за течен кислород	
TP — тръбопровод за пропан бутан течен	
SA — тръбопровод за сярна киселина	
DL — тръбопровод за олеум	
LO — газоход за серен двуокис	
комуникации – отпаднали	
комуникации – надземни	
полигонова точка	
строителен репер	

Съгласувания:

Част	Газификация	Технологична	Технологична	Вентилация
Проектант	инж. Р. Ранчев	инж. С. Димитров	инж. К. Николова, Н. Стоянов	инж. С. Петрова
Подпис				
Част	Ел. и КиП и А	ПБ	Геодезическа	Конструктивна
Проектант	инж. С. Николов	инж. А. Ранчев	инж. В. Ненов	инж. Н. Ненов
Подпис				

No	ДАТА	ОПИСАНИЕ	АВТОР	ПРОВЕРИЛ
01	15.02.2019		РР	

The copying, distribution and utilization of this document as well as the communication of its contents to others without expressed authorization by AURUBIS BULGARIA AD is prohibited. Offenders will be held liable for the payment of damages. All rights reserved in the event of the grant of a patent, utility model or ornamental design registration.

ПРОЕКТАНТ: "ГАЗТЕК БГ" АД

ВЪЗЛОЖИТЕЛ: Aurubis

СТРОЕЖ: ПРОМЯНА ГАЗОВА ИНСТАЛАЦИЯ В АУРУБИС БЪЛГАРИЯ

Обща обяснителна записка

Ръководител проект	инж. В. Стоянов		15.02.2019
Проектант	инж. Р. Ранчев		15.02.2019
	име	подпис	дата

част 1 Обща документация | фаза Работен проект

Обща схема на проекта

номер на документа 1N4332-Г-ЗОО-ОТКЗ-0001.01

ФОРМАТ:	А1	МАЩАБ:	1:200	ЛИСТ:	2/4