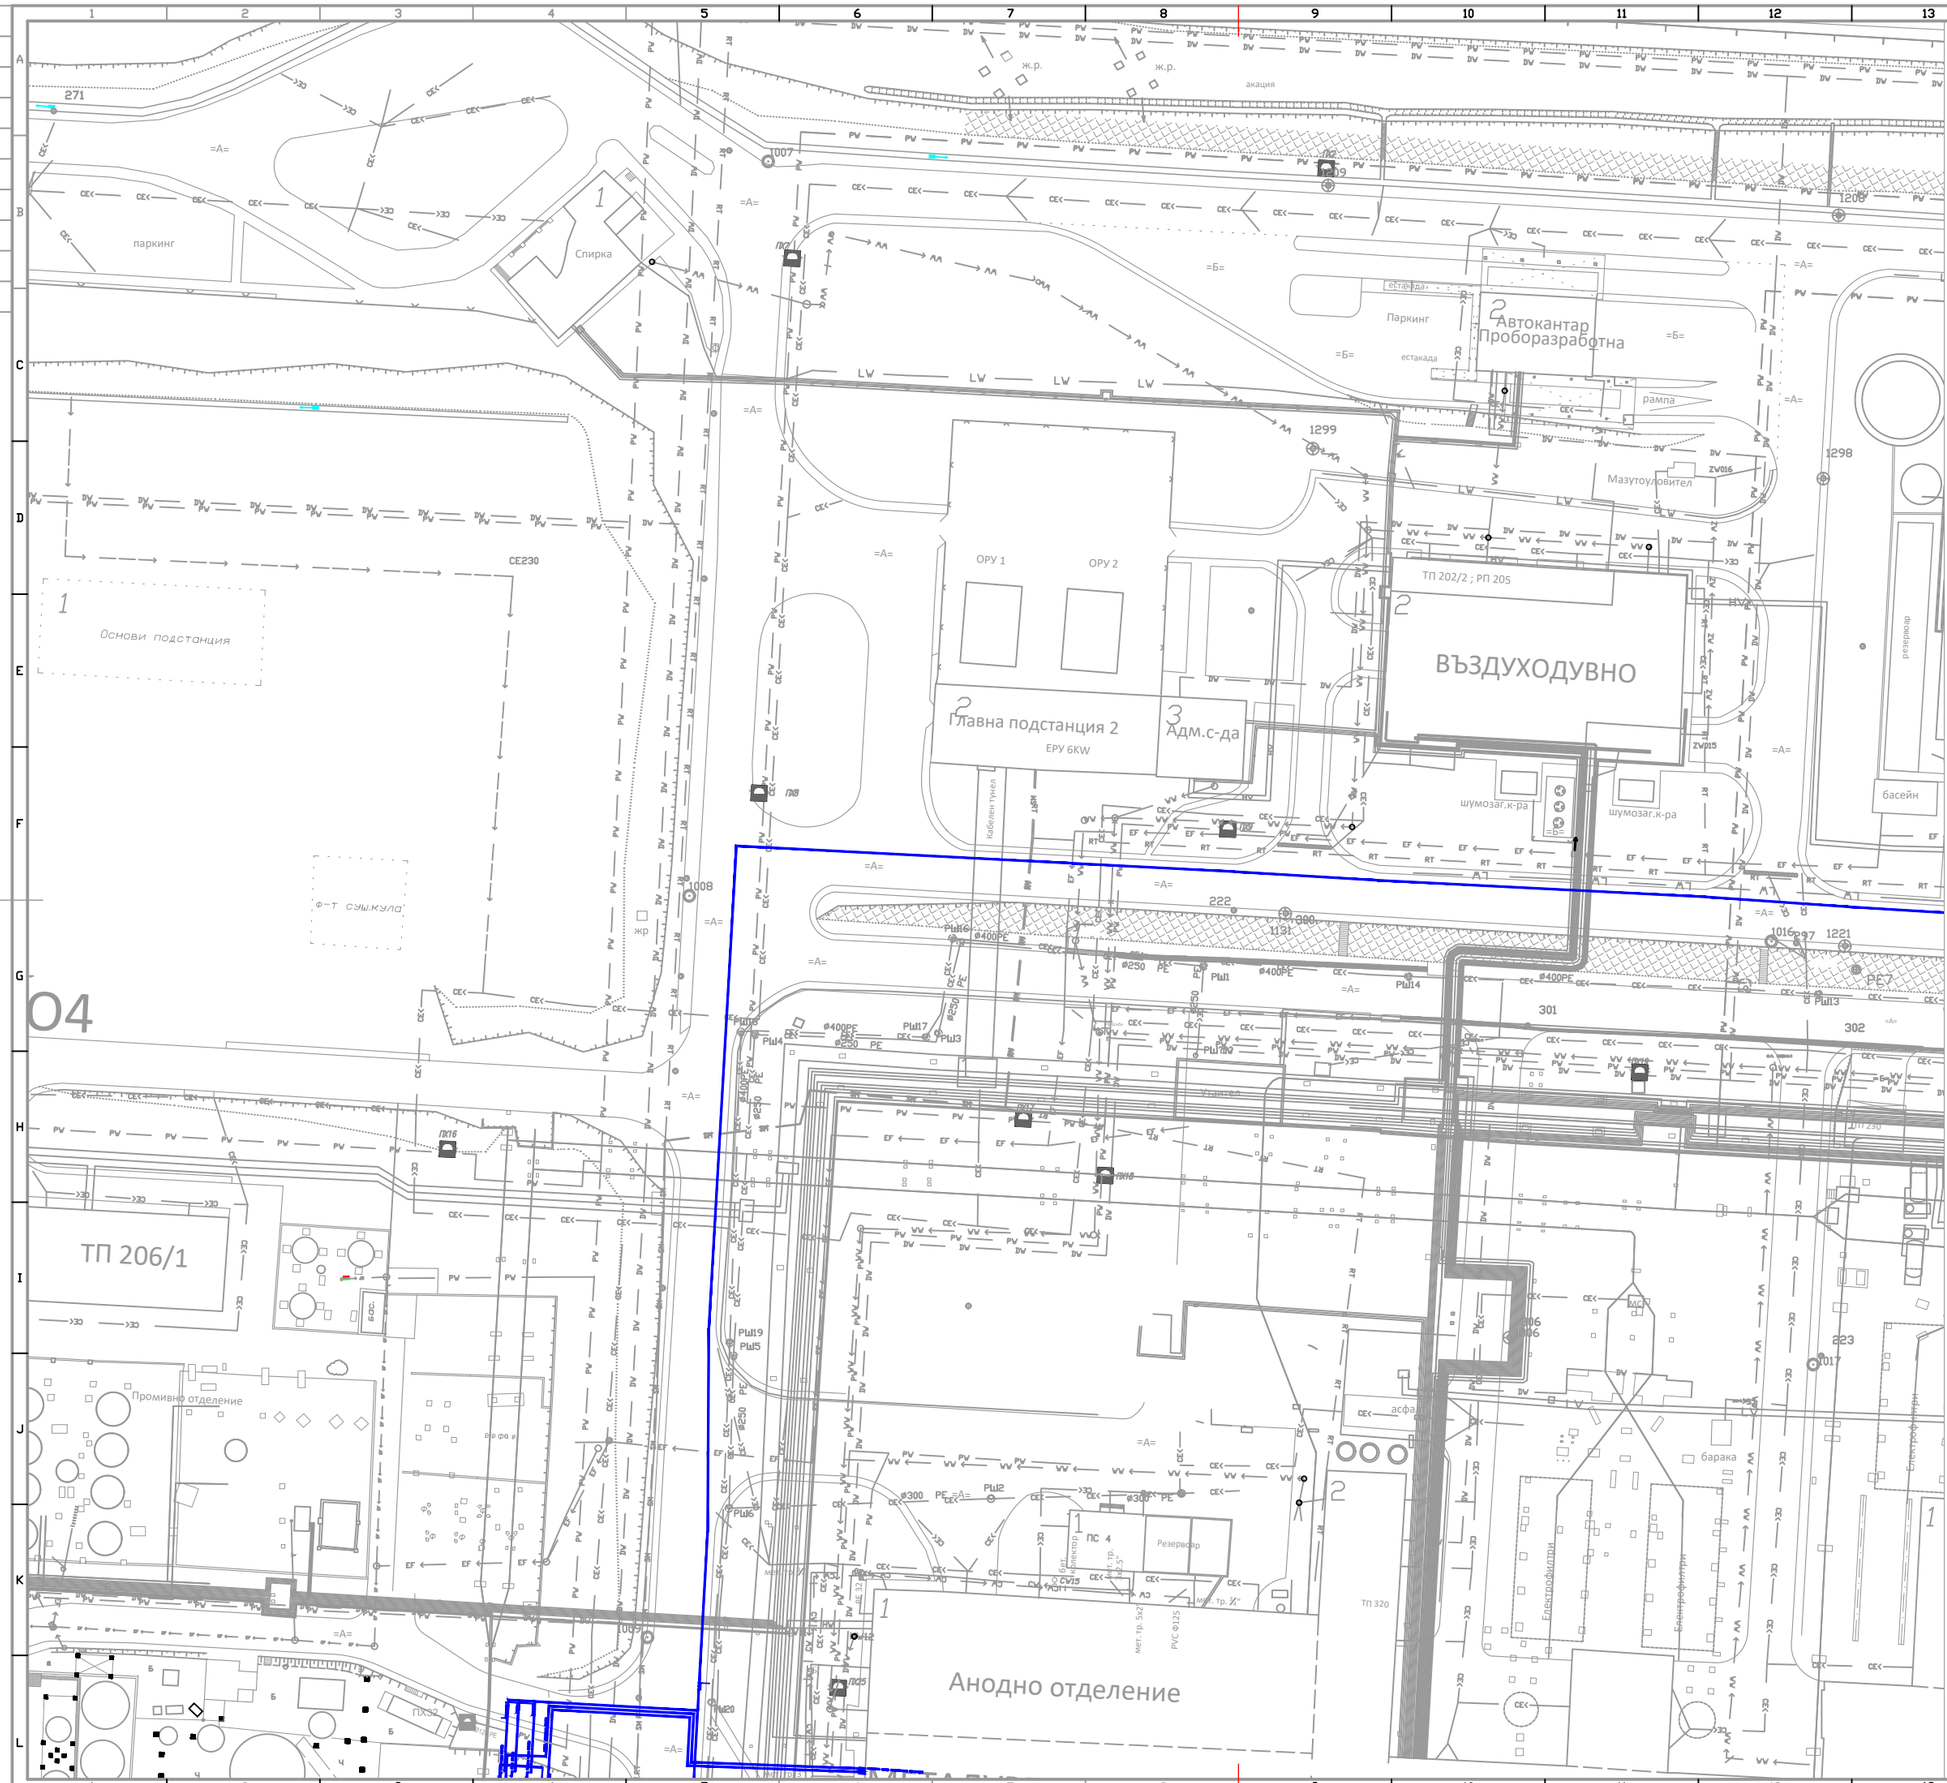

Разпределение на ситуационните листа

Ситуация 3/4	Ситуация 4/4
Ситуация 1/4	Ситуация 2/4

LEGENDA:

- новопроектиран газопровод
- новопроектирани кабели за КиП и А и електро

сгради	кабел телефонен
строителна граница	кабел изм. и др. сигнали
землищна граница	топла вода
пътища и тротоари	топла вода в канал
зелени и залесени площи	пара + кондензат
съоръжения	пара + кондензат в канал
ограда масивна	паропровод ниско налягане
ограда полумасивна	паропровод високо налягане
жл линии	тръбопровод за възд. ниско налягане
канализация дъждовна	тръбопровод за възд. високо налягане
канализация дренажна	тръбопровод за КИП въздух
канализация кисела	тръбопровод за кислород ниско налягане
канализация битово–фекална	тръбопровод за кислород високо налягане
канализация зам. с нефтопродукти	тръбопровод за течен кислород
производствен водопровод	тръбопровод за пропан бутан течен
пожарни хидранти	тръбопровод за сярна киселина
питеен водопровод	тръбопровод за олеум
оборотен водопровод	газоход за серен двуокис
кабелен канал	комуникации – отпадняли
кабел високо напрежение	комуникации – надземни
кабел ниско напрежение	полигонова точка
ел.кабел надземен по ел.стълб	строителен репер

Съгласувания				
Част	Газификация	Технологична	Технологична	Вентилация
Проектант	инж. Р. Ранчев	инж. С. Димитров	инж. К. Ивов/инж. Н. Стоянов	инж. С. Петров
Подпис				
Част	Ел и КиП и А	ПБ	Геодезическа	Конструктивна
Проектант	инж. С. Иванов	инж. А. Ранчев	инж. В. Ненов	инж. Н. Ненов
Подпис				

№	ДАТА	ОПИСАНИЕ	РР АВТОР	ПРОВЕРИЛ
01	15.03.2019			

The copying, distribution and utilization of this document as well as the communication of its contents to others without expressed authorization by AURUBIS BULGARIA AD is prohibited. Offenders will be held liable for the payment of damages. All rights reserved in the event of the grant of a patent, utility model or ornamental design registration.

ПРОЕКТАНТ: "ГАЗТЕК БГ" АД

ВЪЗЛОЖИТЕЛ: Aurubis

СТРОЕЖ: ПРОМИШЛЕНА ГАЗОВА ИНСТАЛАЦИЯ В АУРУБИС БЪЛГАРИЯ

Обща обяснителна записка

Ръководител проект	инж. В. Стоянов		15.03.2019
Проектант	инж. Р. Ранчев		15.03.2019
	ИМЕ	ПОДПИС	ДАТА

част 1 Обща документация | фаза Работен проект

Обща схема на проекта

КОД НА ДОКУМЕНТА: IM032-P-XXX-GTKD-0001.01

ФОРМАТ: A1 | МАЩАБ: 1:500 | ЛИСТ: 3/4