


№	НАИМЕНОВАНИЕ	ЗОНИ НА АВАРИЙНО ПЛАНИРАНЕ
1	МАЗУТНО СТОПАНСТВО	I зона – радиус 47m II зона – радиус 94m
2	СКЛАД ЗА ПРОПАН-БУТАН	I зона – радиус 320m II зона – радиус 413m III зона – радиус 563m
3	СКЛАД ЗА ВЗРИВНИ МАТЕРИАЛИ	I зона – радиус 18m
4	РЕЗЕРВНИ ДИЗЕЛОВИ ЕЛ. ГЕНЕРАТОРИ В СПСК	Не се очертава
5	РЕЗЕРВЕН ДИЗЕЛОВ ЕЛ. ГЕНЕРАТОР В МП	Не се очертава
6	ГРИП 16/10 bar	Не се очертава
7	ПЛОЩАДКА НА ЕПКМ	Не се очертава
8	СКЛАД ЗА ВОДОРОДЕН ПЕРОКСИД	Не се очертава
9	ЦЕНТРАЛЕН СКЛАД	Не се очертава
10	ПОКРИТ СКЛАД ЗА ШЛАМОВЕ	Не се очертава

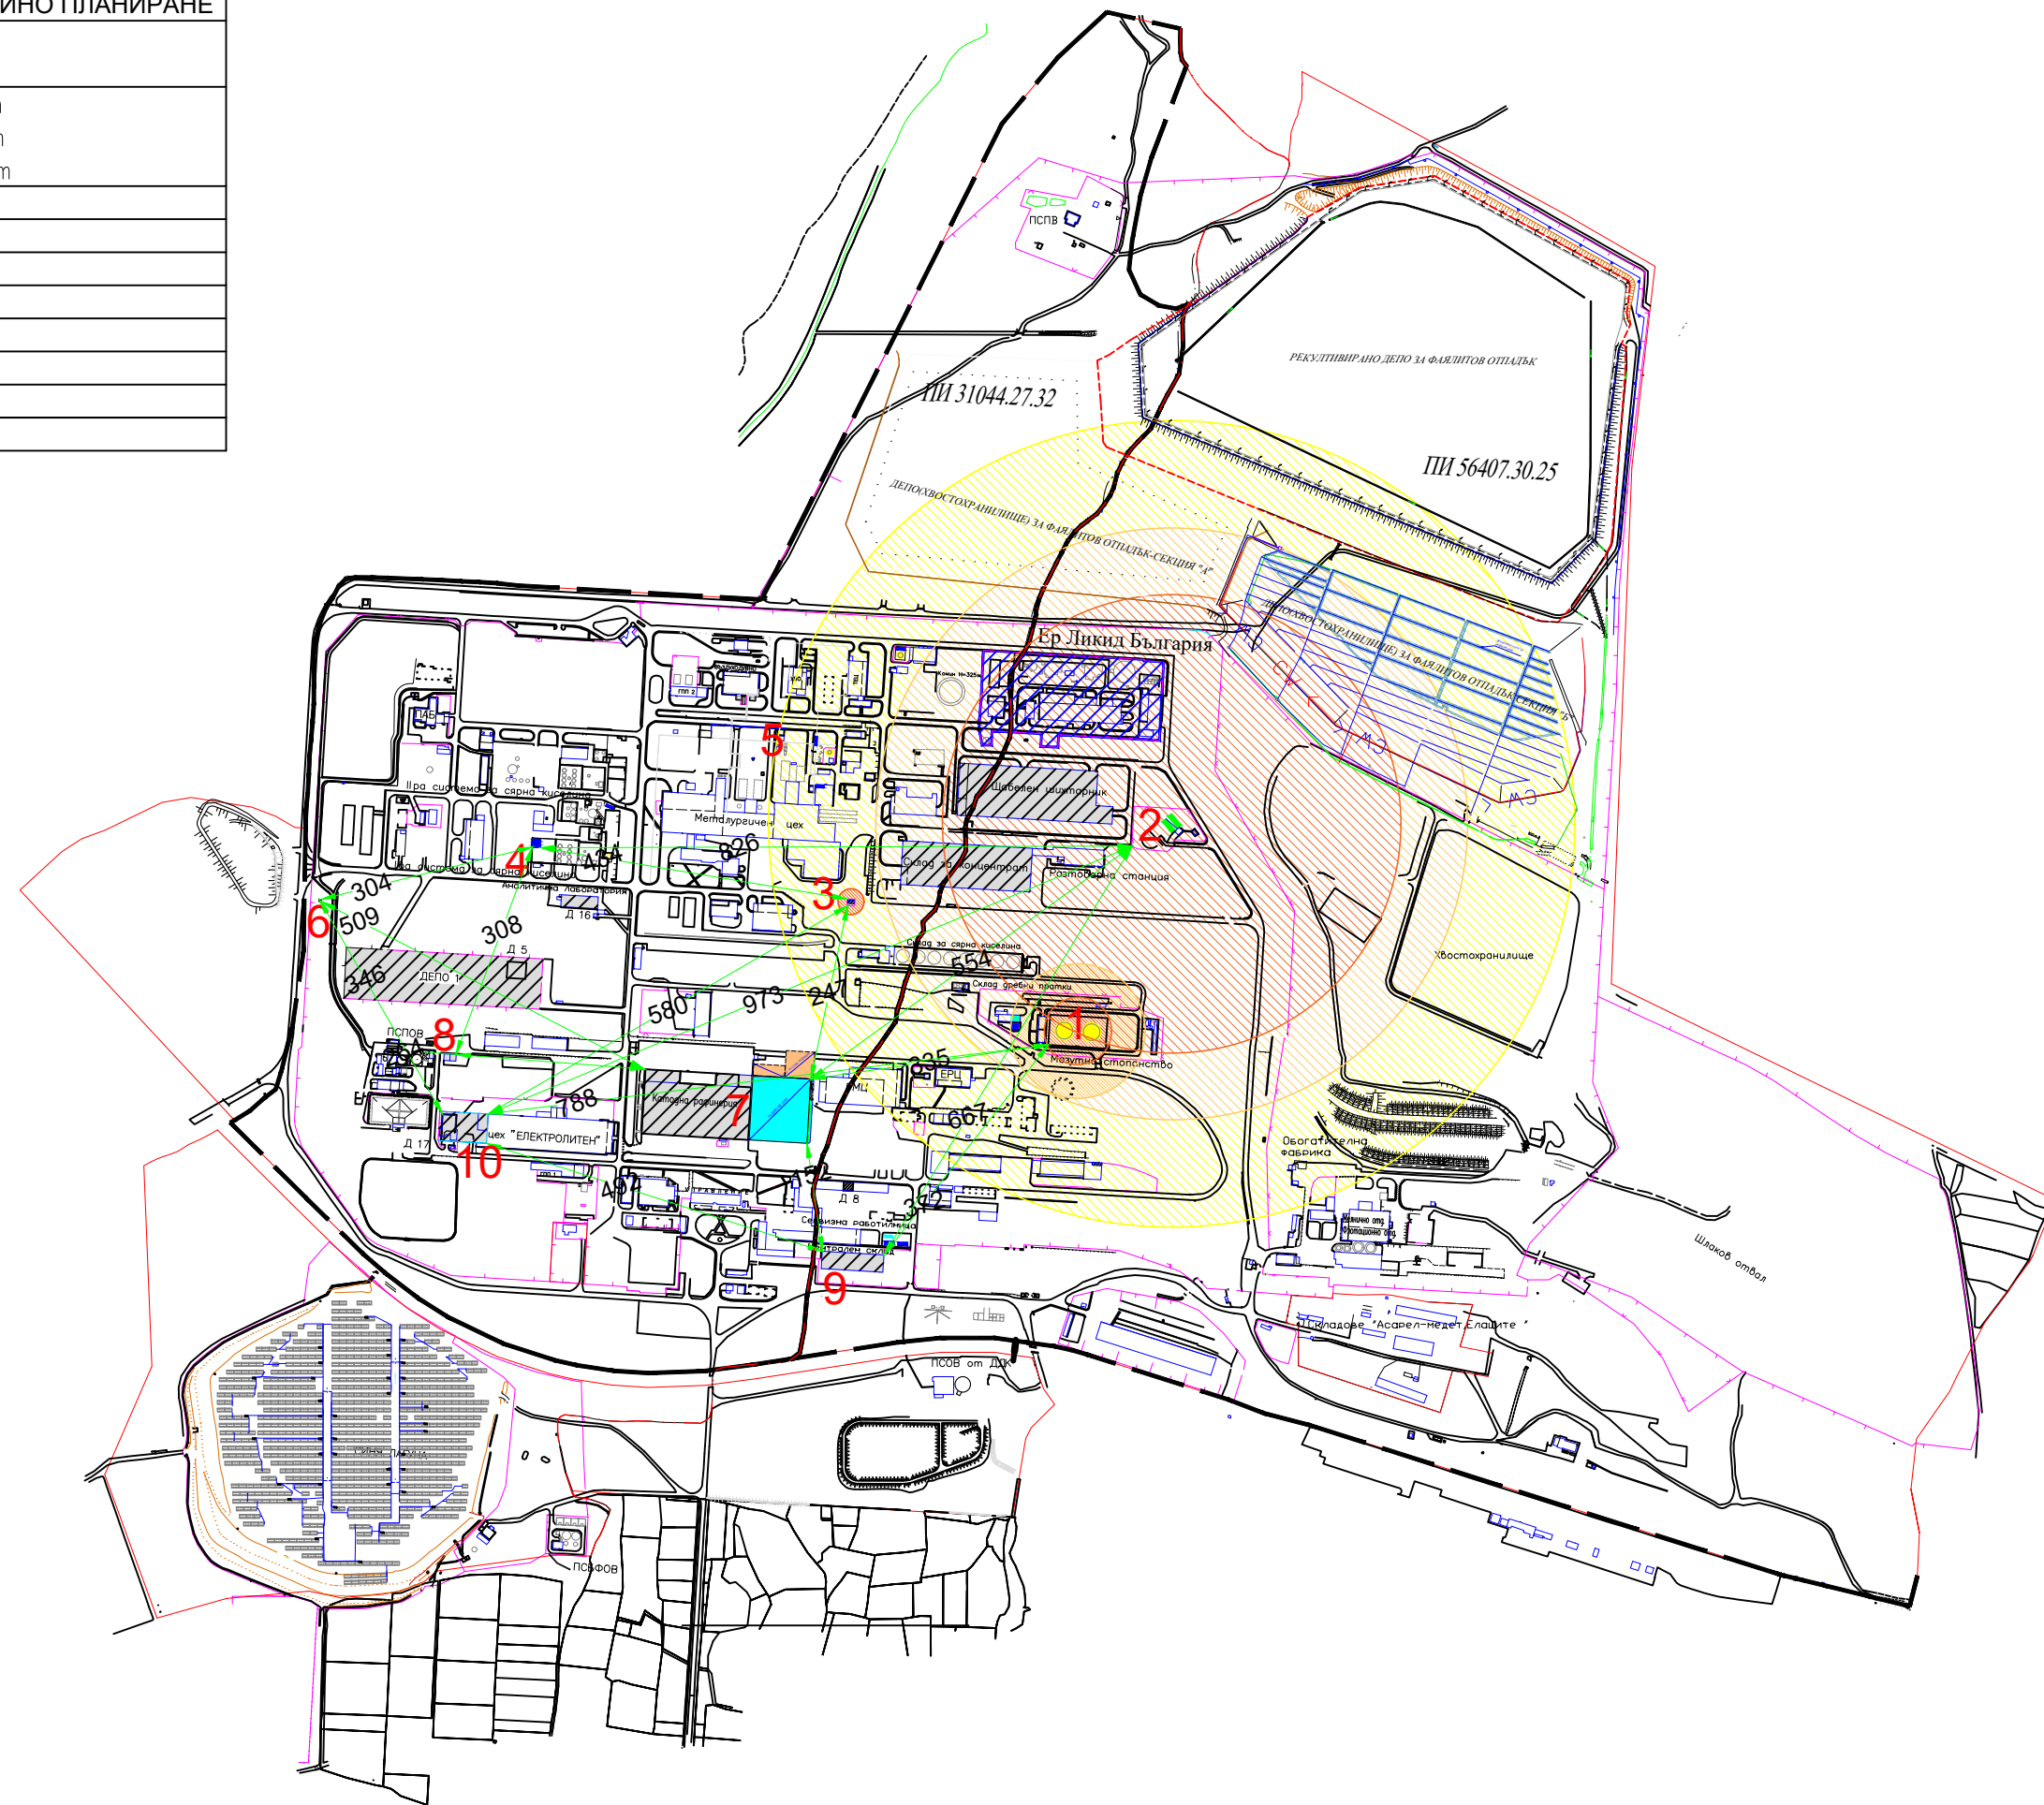

					Териториален обхват на зоните за аварийно планиране на съществуващите обекти и отстоянията им до площадката на ЕПKM	Стадий	Маса	Мащаб
Изм.	Бр.	№ на изм.	Подпис	Дата				
Разраб.		Е. Илиев		06.07.2г.				
Проверил		Б. Стефанов		07.02.2г.				
Г. контрол								
Н-к отдел								
Н. контрол								
Утвърдил						Лист: 1	Вс. листа: 1	
						\\.\Documents\VGSP\Intern\Lage_Ausdr\Aus_008.jpg		