ПРИЛОЖЕНИЕ №2Б.

ЛИНИЯ 2 - ПРОМИВНО ОТДЕЛЕНИЕ

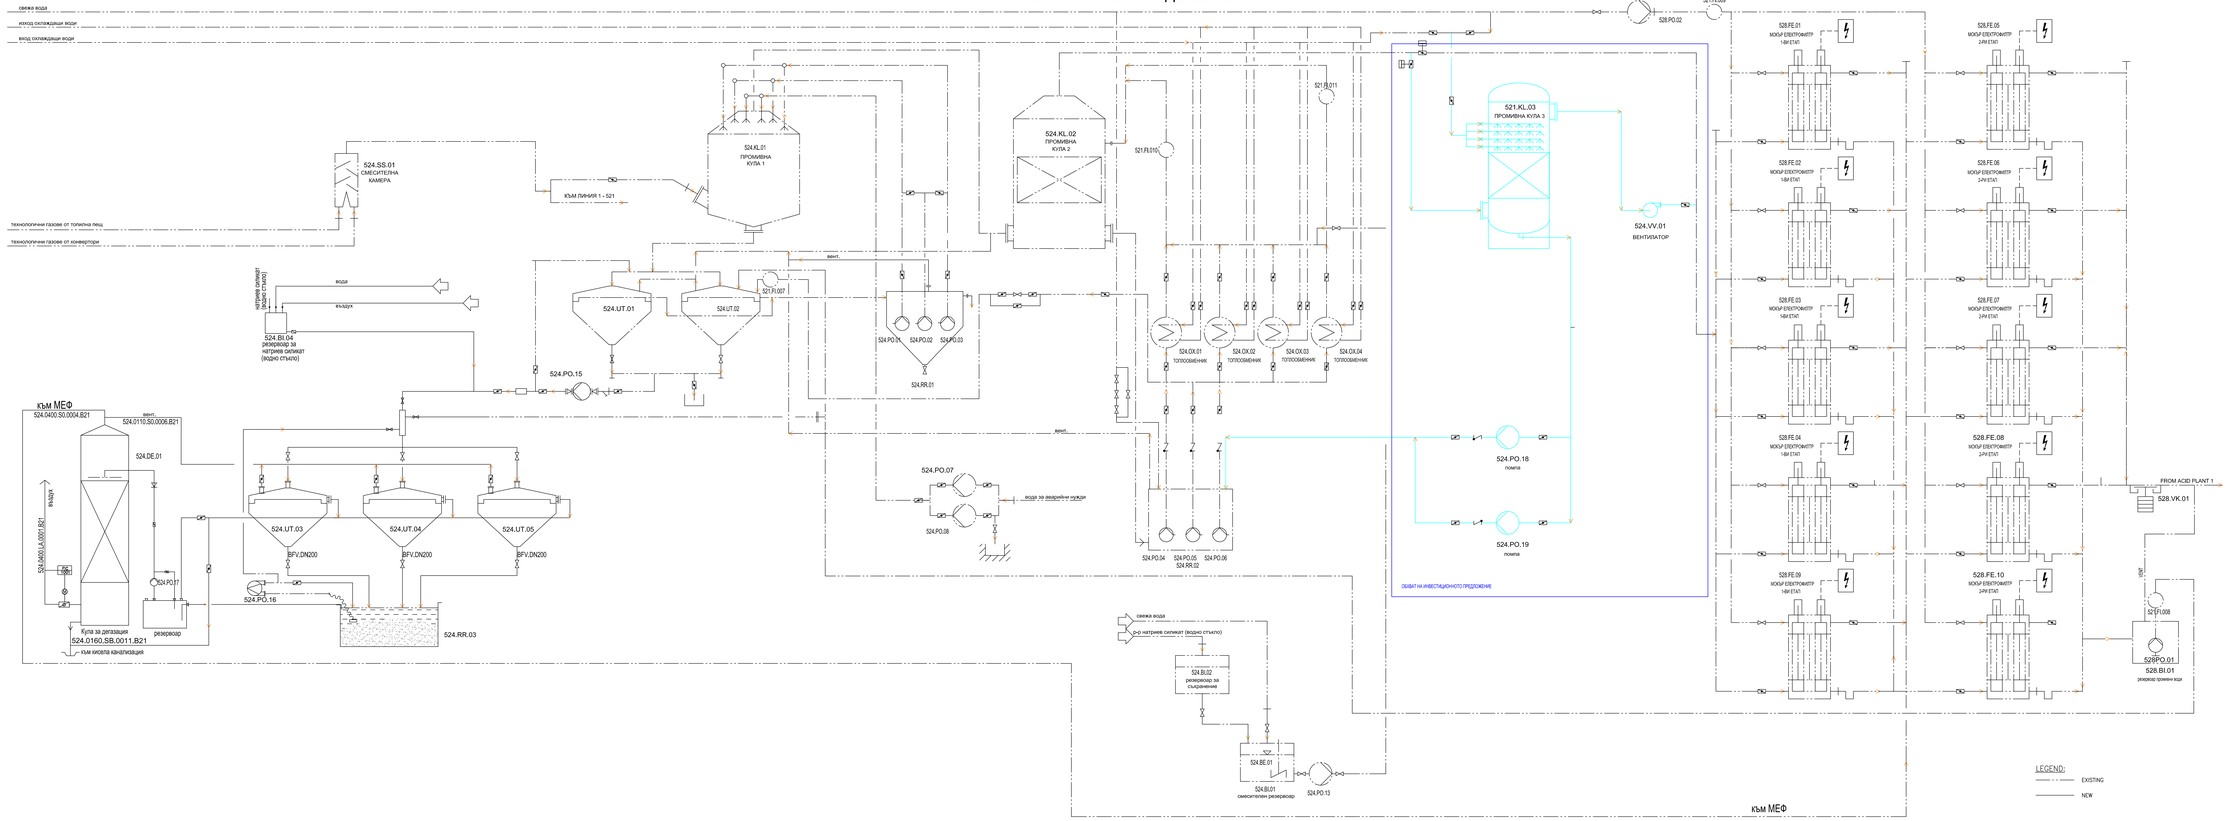

ИЗГ	инж.Ангелов			
Конс.	инж.Тинко Григоров			
ГИ ИЗГ	инж.Атанасов			
ВК	инж.Петрунов			
ЕЛ	инж.Ангелов			
ОС	инж.Тинко Григоров			
КИО	инж.Тинко Григоров			
Подрен.	инж.Ангелов			
ТК	инж.Ангелов			
ИЗГ	ИМ	ПОДПИС	ДАТА	

СЪГЛАСУВАЙ ПРИЛОЖЕНИЕ ПО ЧЕРТЕЖ

ПРОЕКТАНТ: ПРОМПРОЕКТ ВАРНА

ВЪЗЛОЖИТЕЛ: Aurubis

ПРОЕКТИРАНЕ:
ІФ.002 "Изграждане на две допълнителни промивни кули към съществуващ за производство на Сярна Киселина"

ДИРЕКТОР: ХТ | ГЛАВЕН ИНЖ.: РТ

ТИТЛИРАНЕ:
РЕО
линия 2

КОД НА ДОКУМЕНТИТЕ: ІФ.002-Р-024-РВРР-9002.00

ФОРМАТ: А2х4 | СЪДЪРЖАНИЕ | ЛИСТОВЕ: 1

ЛИЧЕН и ПЕЧАТ НА ПРОЕКТАНТА