



100 mm


ПРЕЛИВНИК - ОБРАБОТКА НА ФУГАТА
OVERFLOW - JOINTS
1:20

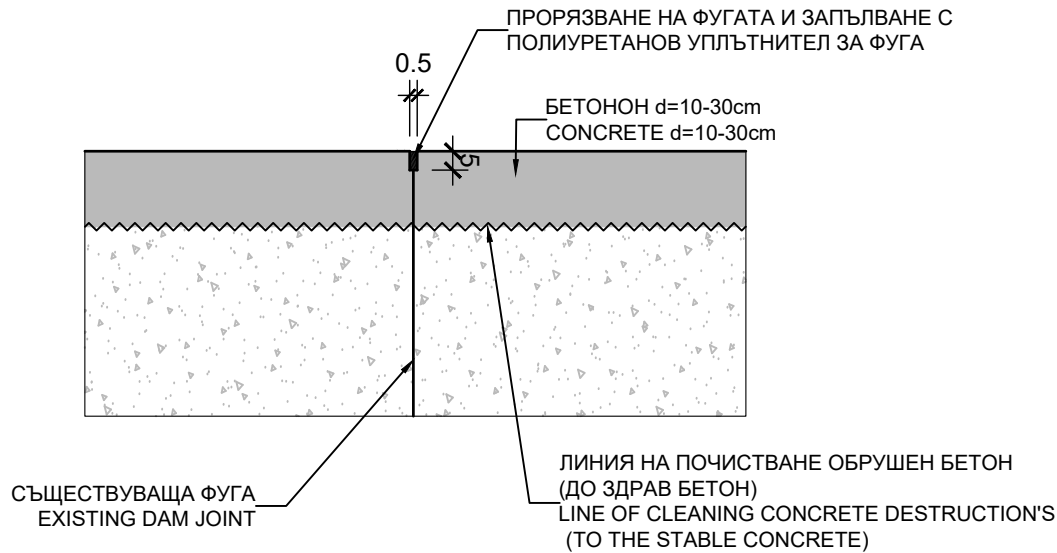


ХИМИЧЕСКИ АНКЕР ТИП 1. ДЕТАЙЛ-СХЕМА
CHEMICAL ANCHOR TYPE 1. DETAIL-SHCEME
1:20

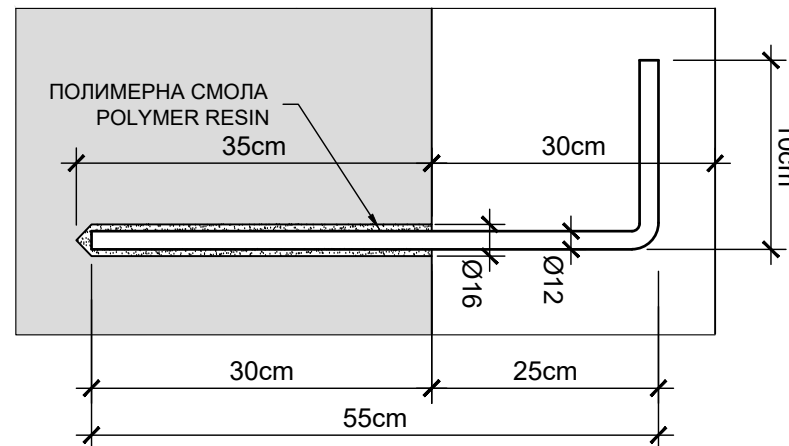


ХИМИЧЕСКИ АНКЕР ТИП 2. ДЕТАЙЛ-СХЕМА
CHEMICAL ANCHOR TYPE 2. DETAIL-SHCEME
1:20

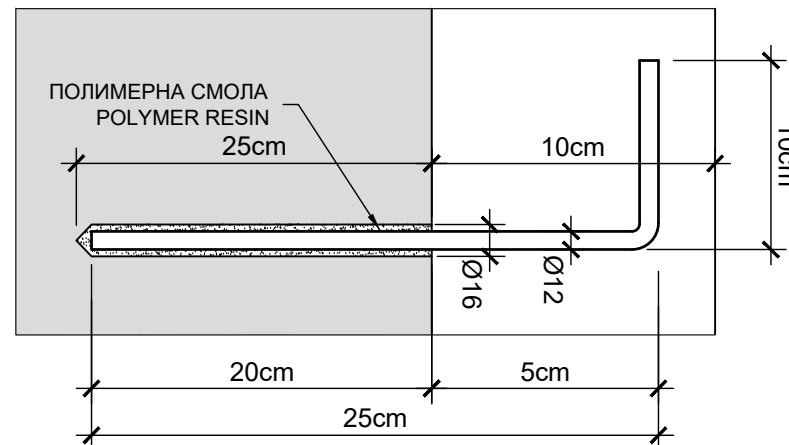

ПРЕЛИВНО ТЯЛО
НАПРЕЧЕН РАЗРЕЗ
ПРОЕКТНО РЕШЕНИЕ
(РАЗМЕРИТЕ СА В САНТИМЕТРИ)
М 1:50

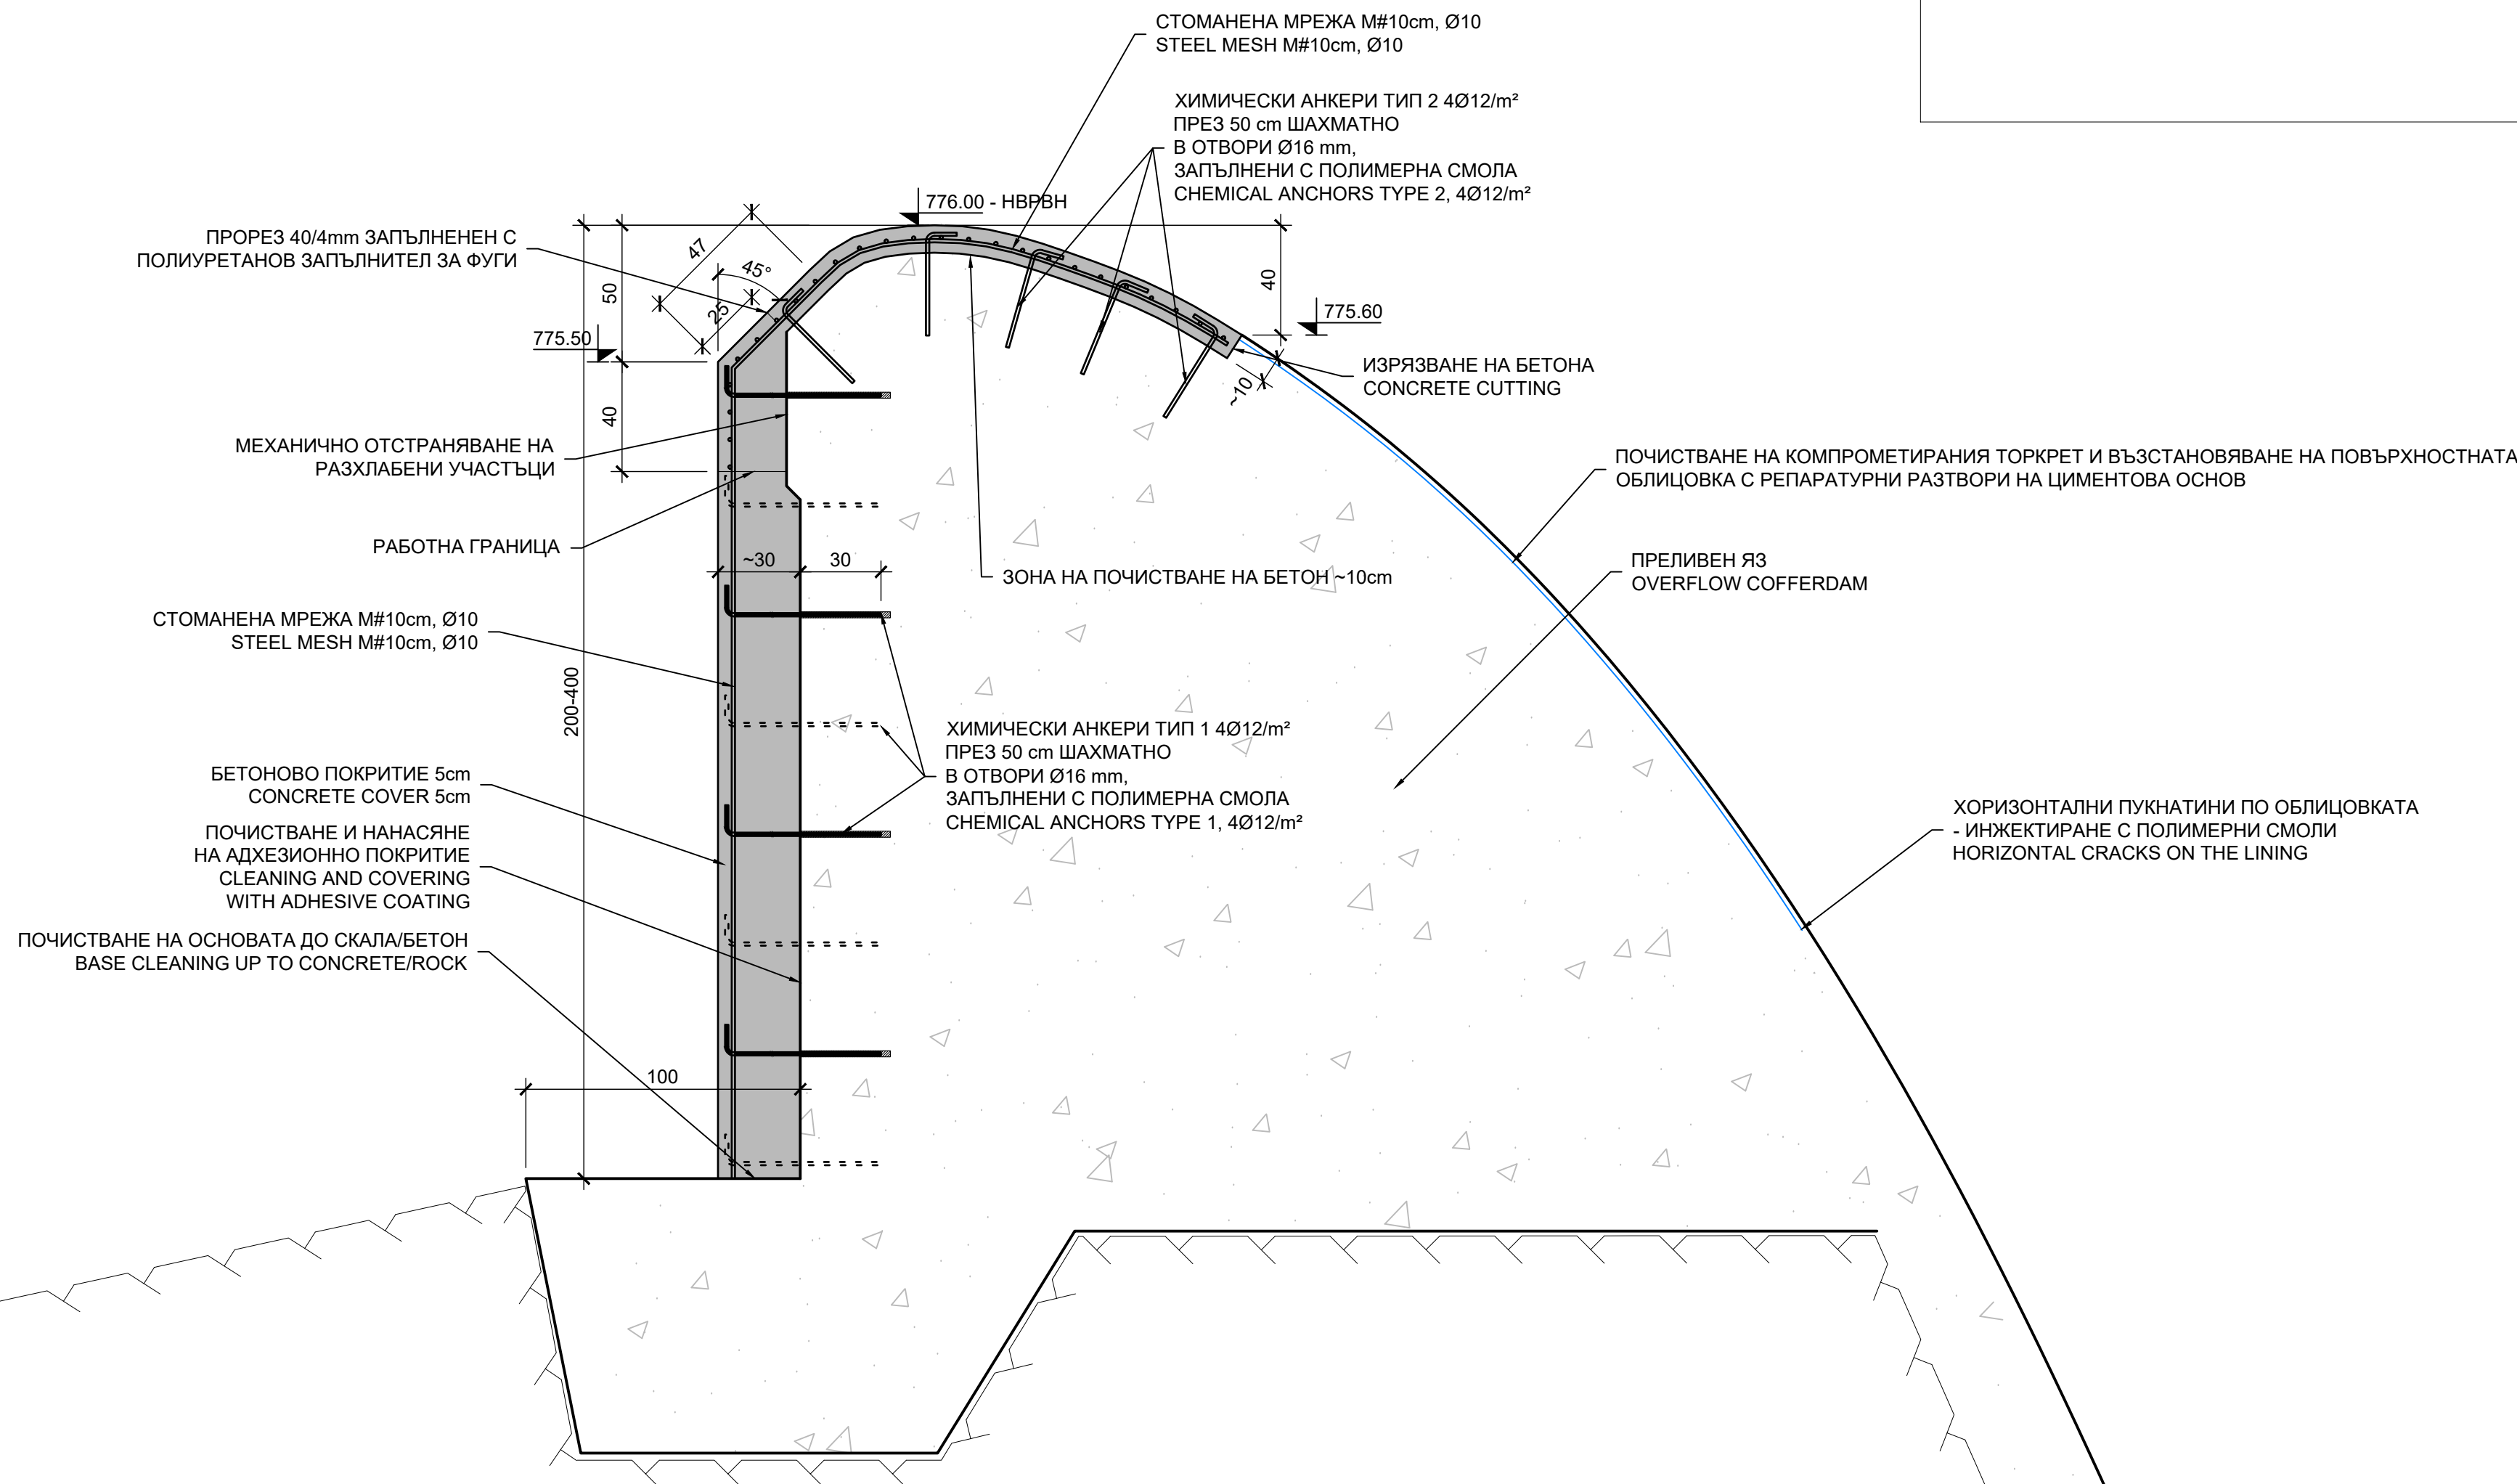

ПРЕЛИВНО ТЯЛО
НАПРЕЧЕН РАЗРЕЗ
СЪЩЕСТВУВАЩО ПОЛОЖЕНИЕ
(РАЗМЕРИТЕ СА В САНТИМЕТРИ)
М 1:50

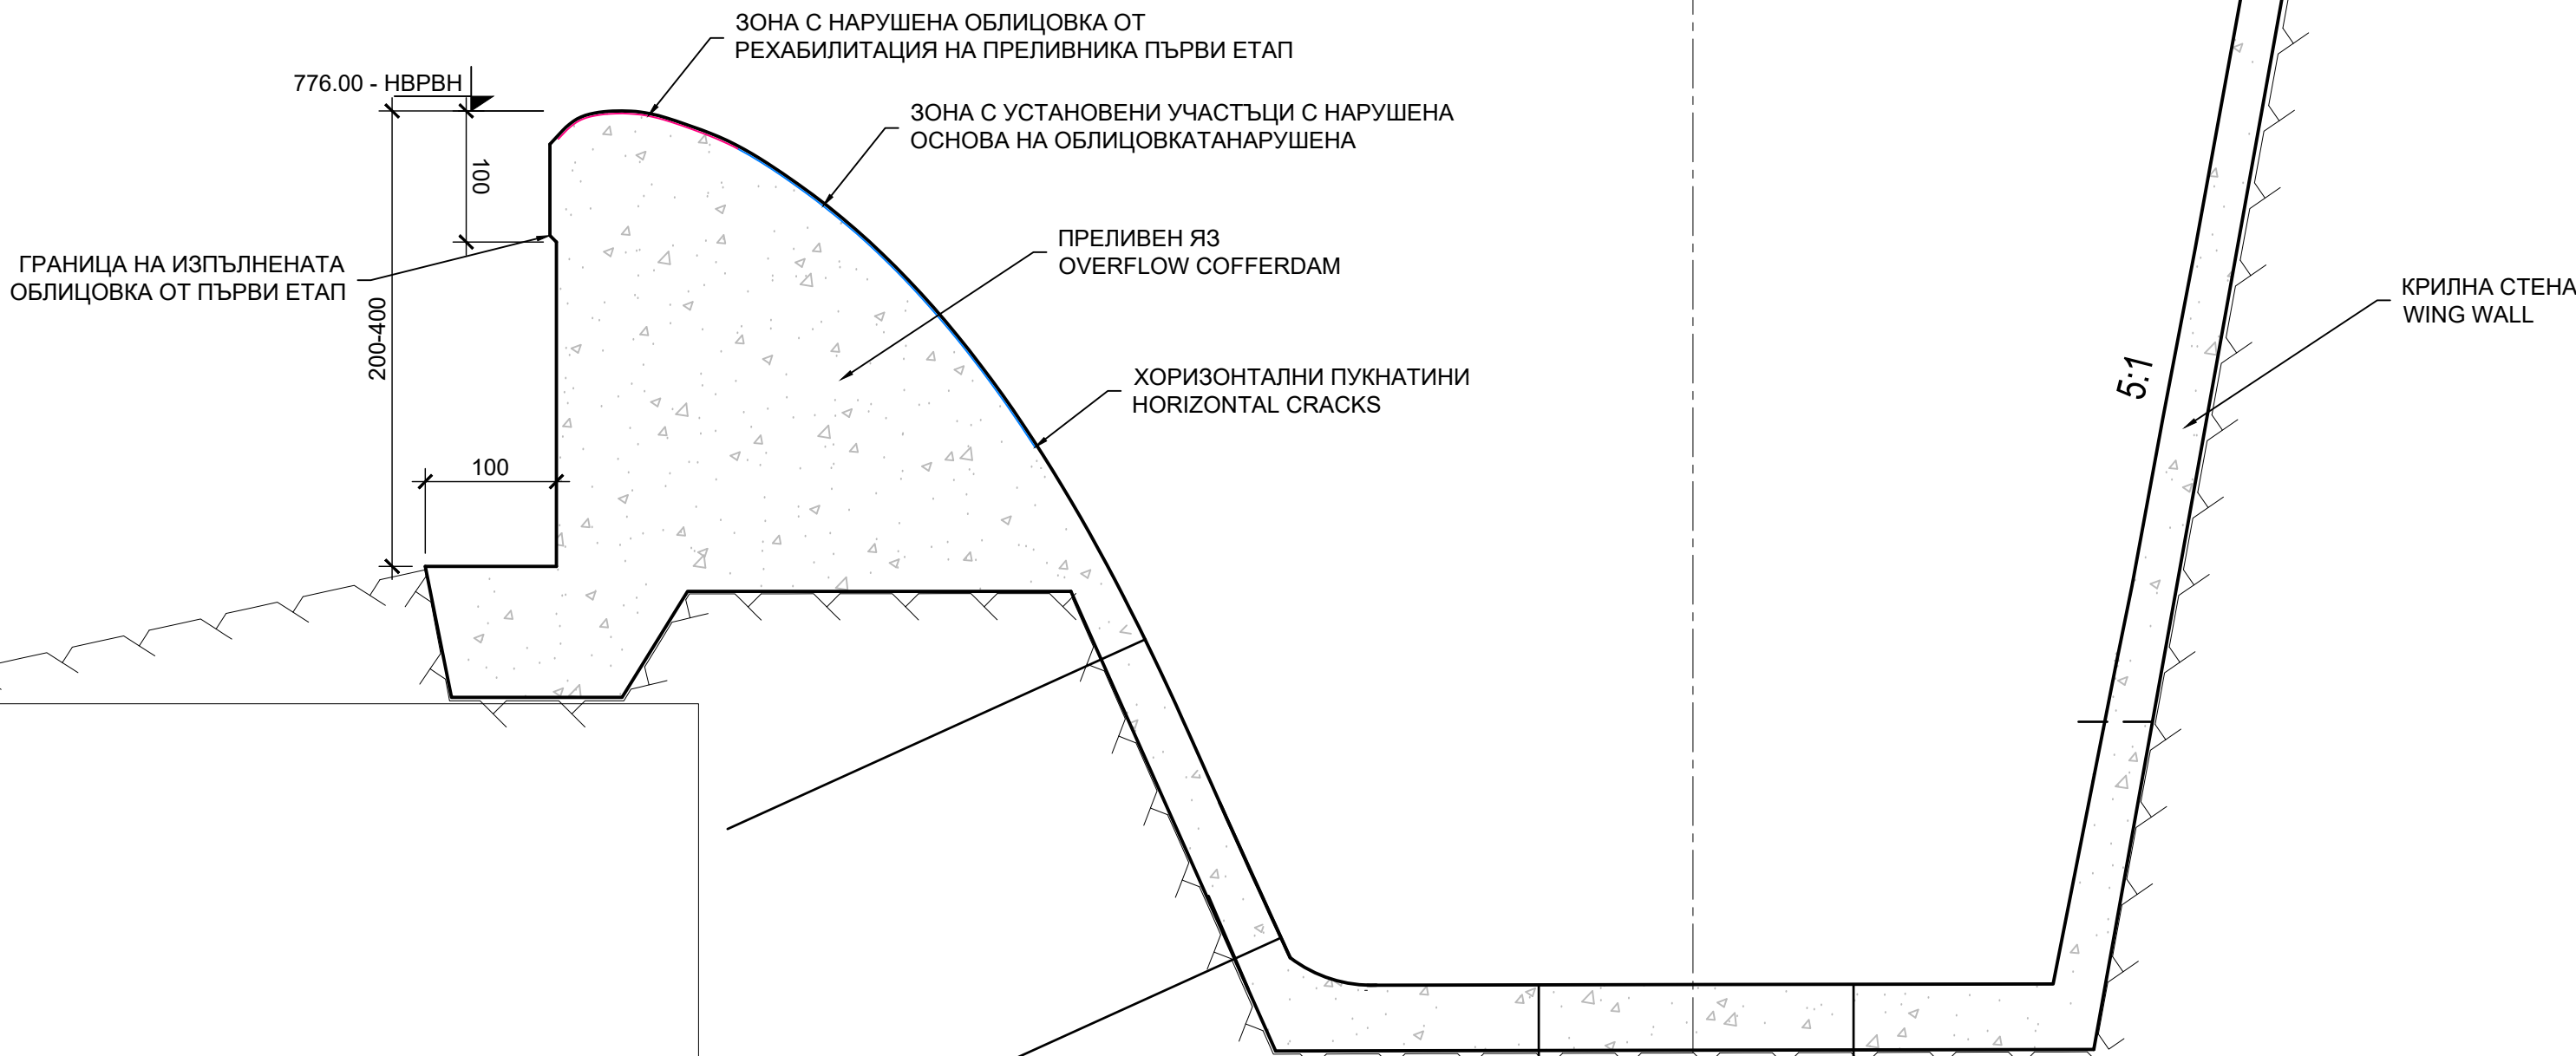

ЗАБЕЛЕЖКИ / NOTES:

- ПОЧИСТВАНЕТО НА СЪЩЕСТВУВАЩАТА БЕТОНОВА ПОВЪРХНОСТ НА ДЪНОТО НА ТРАНСИЕТА СЕ ИЗВЪРШВА ЧРЕЗ ХИДРОСТРУЖЕНЕ С P=30 MPa.
THE CLEANING OF THE EXISTING CONCRETE SURFACE OF THE BOTTOM OF THE DITCH IS PERFORMED BY HYDRO-JETTING WITH P=30 MPa.
- СТ.МРЕЖА M#10 Е ПОКАЗАНА НА ЧЕРТЕЖ № 786.00.0_R02-03.003
STEEL MESH M#10 IS SHOWN IN A DRAWING № 786.00.0_R02-03.003
- МИНИМАЛНА ДЪЛЖИНА НА СНАЖДАНЕ НА СТОМАНЕНИТЕ МРЕЖИ - 55 cm.
MINIMUM LENGTH OF SPLICING OF STEEL MESHES - 55 cm.
- ХИМИЧЕСКИТЕ АНКЕРИ СЕ ИЗПЪЛНЯВАТ ОТ СТОМАНА B500B - BDS 9252 И СМОЛА HIT-RE 500 ИЛИ АНАЛОГИЧНА.
THE CHEMICAL ANCHORS TO BE PERFORMED BY STEEL B500B - BDS 9252 AND RESIN HIT-RE 500 OR ANALOGICAL.
- БЕТОНОВО ПОКРИТИЕ - 5 cm
CONCRETE COVER - 5 cm

МАТЕРИАЛИ:
MATERIALS:

БЕТОН:
CONCRETE B35; Bm50; Bw0.4; Group IV
[C30/37 (XC4, XF3) - BDS EN 206-1]

СТОМАНА:
STEEL: B 500 Rs=430MPa - БДС EN 10080
S235JR БДС EN10025

МАТЕРИАЛИ:
MATERIALS:

ОРЕБЕРНА АРМИРОВАЧНА СТОМАНА / RIBBED REINFORCING STEEL:
B 500 Rs=430MPa - БДС EN 10080

КОНСТРУКЦИОННА СТОМАНА / STRUCTURAL STEEL:
S235JR БДС EN10025

01	04.2023	АКТУАЛИЗАЦИЯ НА РАБОТНИЯ ПРОЕКТ		Р. КИРЧЕВА	Н. ПОПОВ	
Rev.	DATE	DESCRIPTION		BY	CHECKED	
No	DATA	ОПИСАНИЕ		АВТОР	ПРОВЕРИЛ	
The copying, distribution and utilization of this document as well as the communication of its contents to others, without expressed authorization by AURUBIS BULGARIA AD is prohibited. Offenders will be held liable for the payment of damages. All rights reserved in the event of the grant of a patent, utility model or ornamental design registration.						
ПРОЕКТАНТ: EnEx ЕНЕРГОЕКСПЕРТ АД			ВЪЗПОЖИТЕЛ: Aurubis			
печат и подпис на управителя			СТРОЕЖПРОЕКТ:			
			ВМ.100.1			
			ОТСТРАНЯВАНЕ НА ТЕНОВЕ ПО ПРЕЛИВНИКА НА ЯЗ. „ДУШАНИЦ“			
			ВТОРИ ЕТАП			
			REMOVAL OF LEAKS IN THE (LATERAL-FLOW) SPILLWAY OF DUSHANITS RESERVOIR			
			SECOND STAGE			
СМР	И. Карчев		04.2023	раз/част: ХТС	phase/час: DD / PT	
част	име	подпис	дата	свързани проекти по части		
печат и подпис на проектанта			ТИТУЛИЕ:			
			SPILLWAY REHABILITATION			
			РЕХАБИЛИТАЦИЯ НА ПРЕЛИВНОТО ТЯЛО			
			AURUBIS drawing number: ВМ.100.1-P-100-ENPR-2034.00			
			ENEX номер на документа: 786.00.0_R11-04.004_A			
			size/формат:	scale/масштаб: 1:20, 50	sheet/лист: 1/1	