



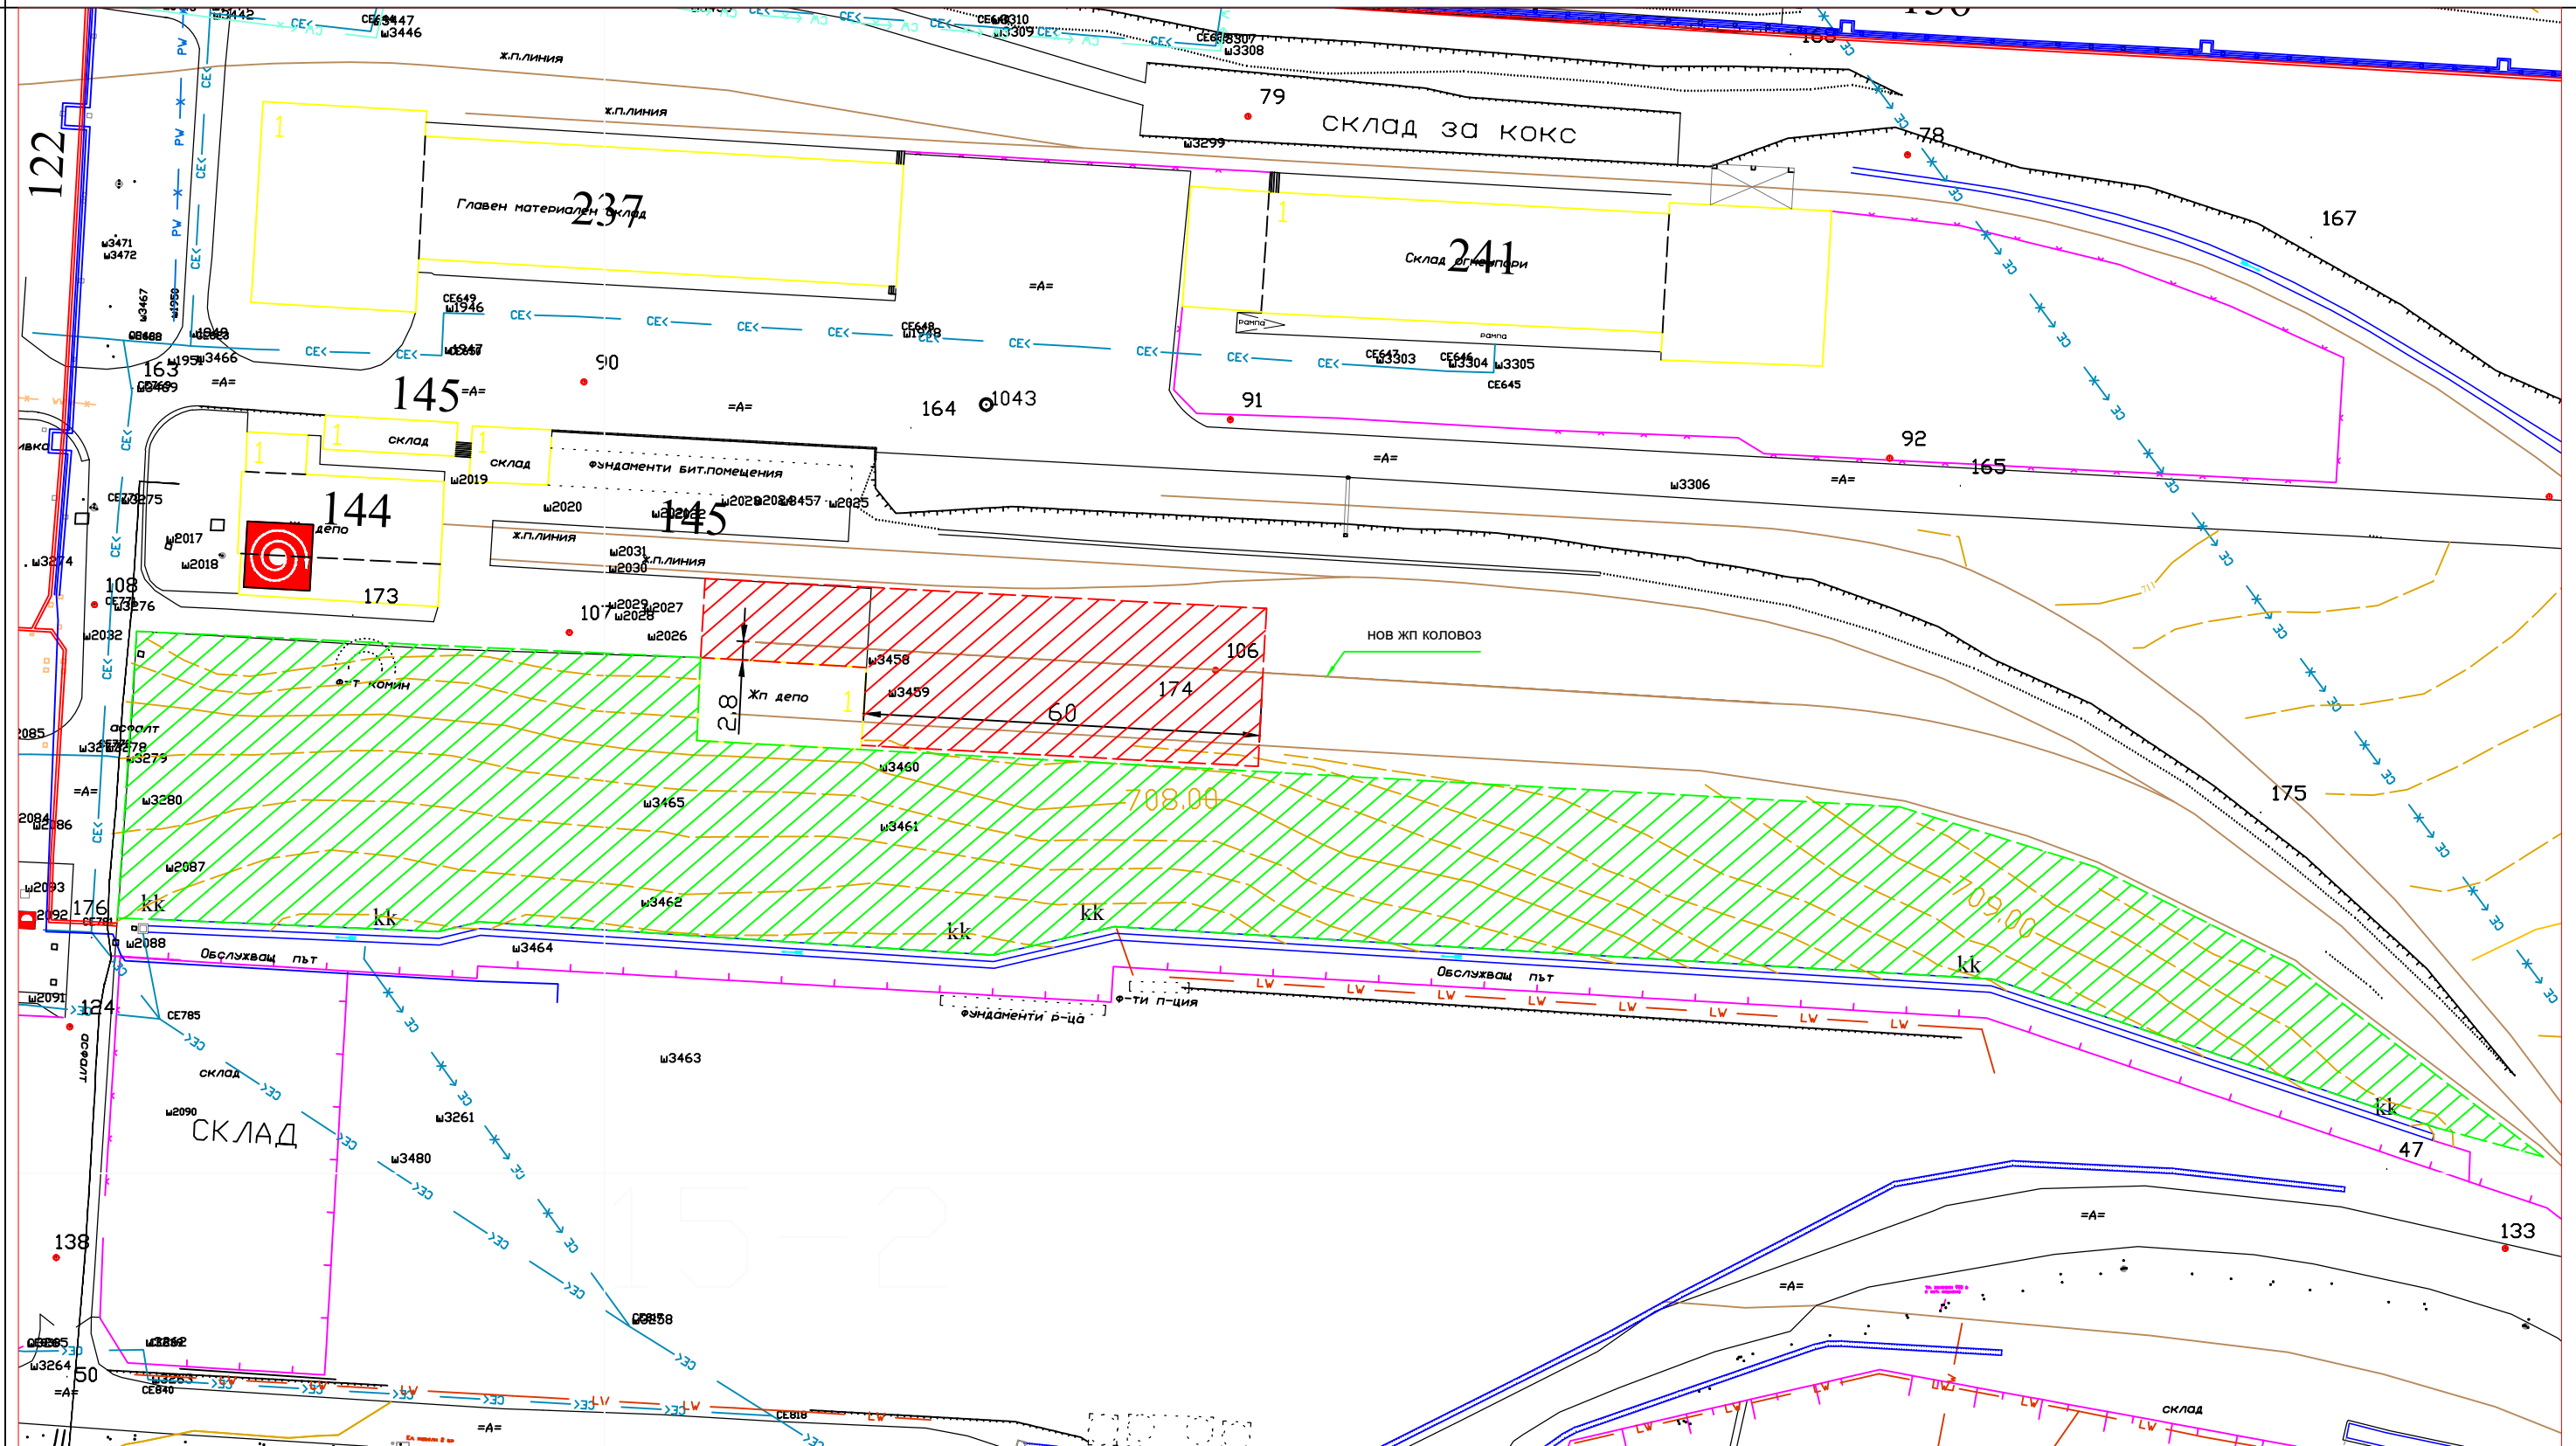

Площи за изграждане на
бетонна площадка

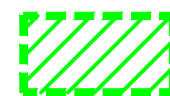

Площи за озеленяване

СЪГЛАСУВАЛИ:

Вик:.....
/М.Върбанова/

Ел:.....
/П.Иванов/

ИТ:.....
/В.Караджов/

Тел:.....
/Б.Наиденов/