ПРОИЗВОДСТВЕНИ ЗОНИ КОТА ±0.00

№	ПОМЕЩЕНИЕ	ПЛОЩ /AREA	ПОДОВО ПОКРИТИЕ	СТЕНИ	ТАВАН	Hсв.
1	МЕДНА ЕЛЕКТРОЛИЗА	3921 m²	КИСЕЛИННОУСТОЙЧИВО ПОКРИТИЕ	МАЗАЙКА, КИС. ПОКРИТИЕ	НЕРЪЖДАЕМА LT ЛАМАРИНА	14.95
2	СТРИПИНГ ЗОНА	1702 m²	КИСЕЛИННОУСТОЙЧИВО ПОКРИТИЕ	ЦИМЕНТОВА МАЗАЙКА	НЕРЪЖДАЕМА LT ЛАМАРИНА	10.62
3	ХИДРАВЛИЧНО ПОМЕЩЕНИЕ	65 m²	КИСЕЛИННОУСТОЙЧИВО ПОКРИТИЕ	ЦИМЕНТОВА МАЗАЙКА	КИСЕЛИННОУСТОЙЧИВО ПОКРИТИЕ	3.60
5	ЗОНА ДЪЛБОКО ОБЕЗМЕДЯВАНЕ	249 m²	КИСЕЛИННОУСТОЙЧИВО ПОКРИТИЕ	ЦИМЕНТОВА МАЗАЙКА	МАЗАЙКА	4.45
7	ЗОНА ЕКСПЕДИЦИЯ	212 m²	КИСЕЛИННОУСТОЙЧИВО ПОКРИТИЕ	ЦИМЕНТОВА МАЗАЙКА	КИСЕЛИННОУСТОЙЧИВО ПОКРИТИЕ	4.45
8	СТЪЛБИЩНА КЛЕТКА	30 m²	ГРАНИТОГРЕС	ЦИМЕНТОВА МАЗАЙКА	МАЗАЙКА, ЛАТЕКС	4.45
9	ТРАНСФОРМАТОРНО ПОМЕЩЕНИЕ	63 m²	ШЛАЙФАН БЕТОН	ЦИМЕНТОВА МАЗАЙКА	МАЗАЙКА	4.45
11	ПОМЕЩЕНИЕ	350 m²	КИСЕЛИННОУСТОЙЧИВО ПОКРИТИЕ	ЦИМЕНТОВА МАЗАЙКА	НЕРЪЖДАЕМА LT ЛАМАРИНА	4.45
13	ЗОНА ЦИРКУЛАЦИЯ	218 m²	КИСЕЛИННОУСТОЙЧИВО ПОКРИТИЕ	ЦИМЕНТОВА МАЗАЙКА	НЕРЪЖДАЕМА LT ЛАМАРИНА	8.70
14	ПОМЕЩЕНИЕ	117 m²	КИСЕЛИННОУСТОЙЧИВО ПОКРИТИЕ	ЦИМЕНТОВА МАЗАЙКА	КИСЕЛИННОУСТОЙЧИВО ПОКРИТИЕ	4.45
20	WC	5 m²	ГРАНИТОГРЕС	ЗИДАРИЯ, ФАЯНС	МАЗАЙКА, ЛАТЕКС	2.00
21	КОМПРЕСОРНО ПОМЕЩЕНИЕ	96 m²	ШЛАЙФАН БЕТОН	ЦИМЕНТОВА МАЗАЙКА	МАЗАЙКА	4.40
22	ПОМПЕНО ПОМЕЩЕНИЕ	26 m²	ШЛАЙФАН БЕТОН	ЦИМЕНТОВА МАЗАЙКА	МАЗАЙКА	2.60

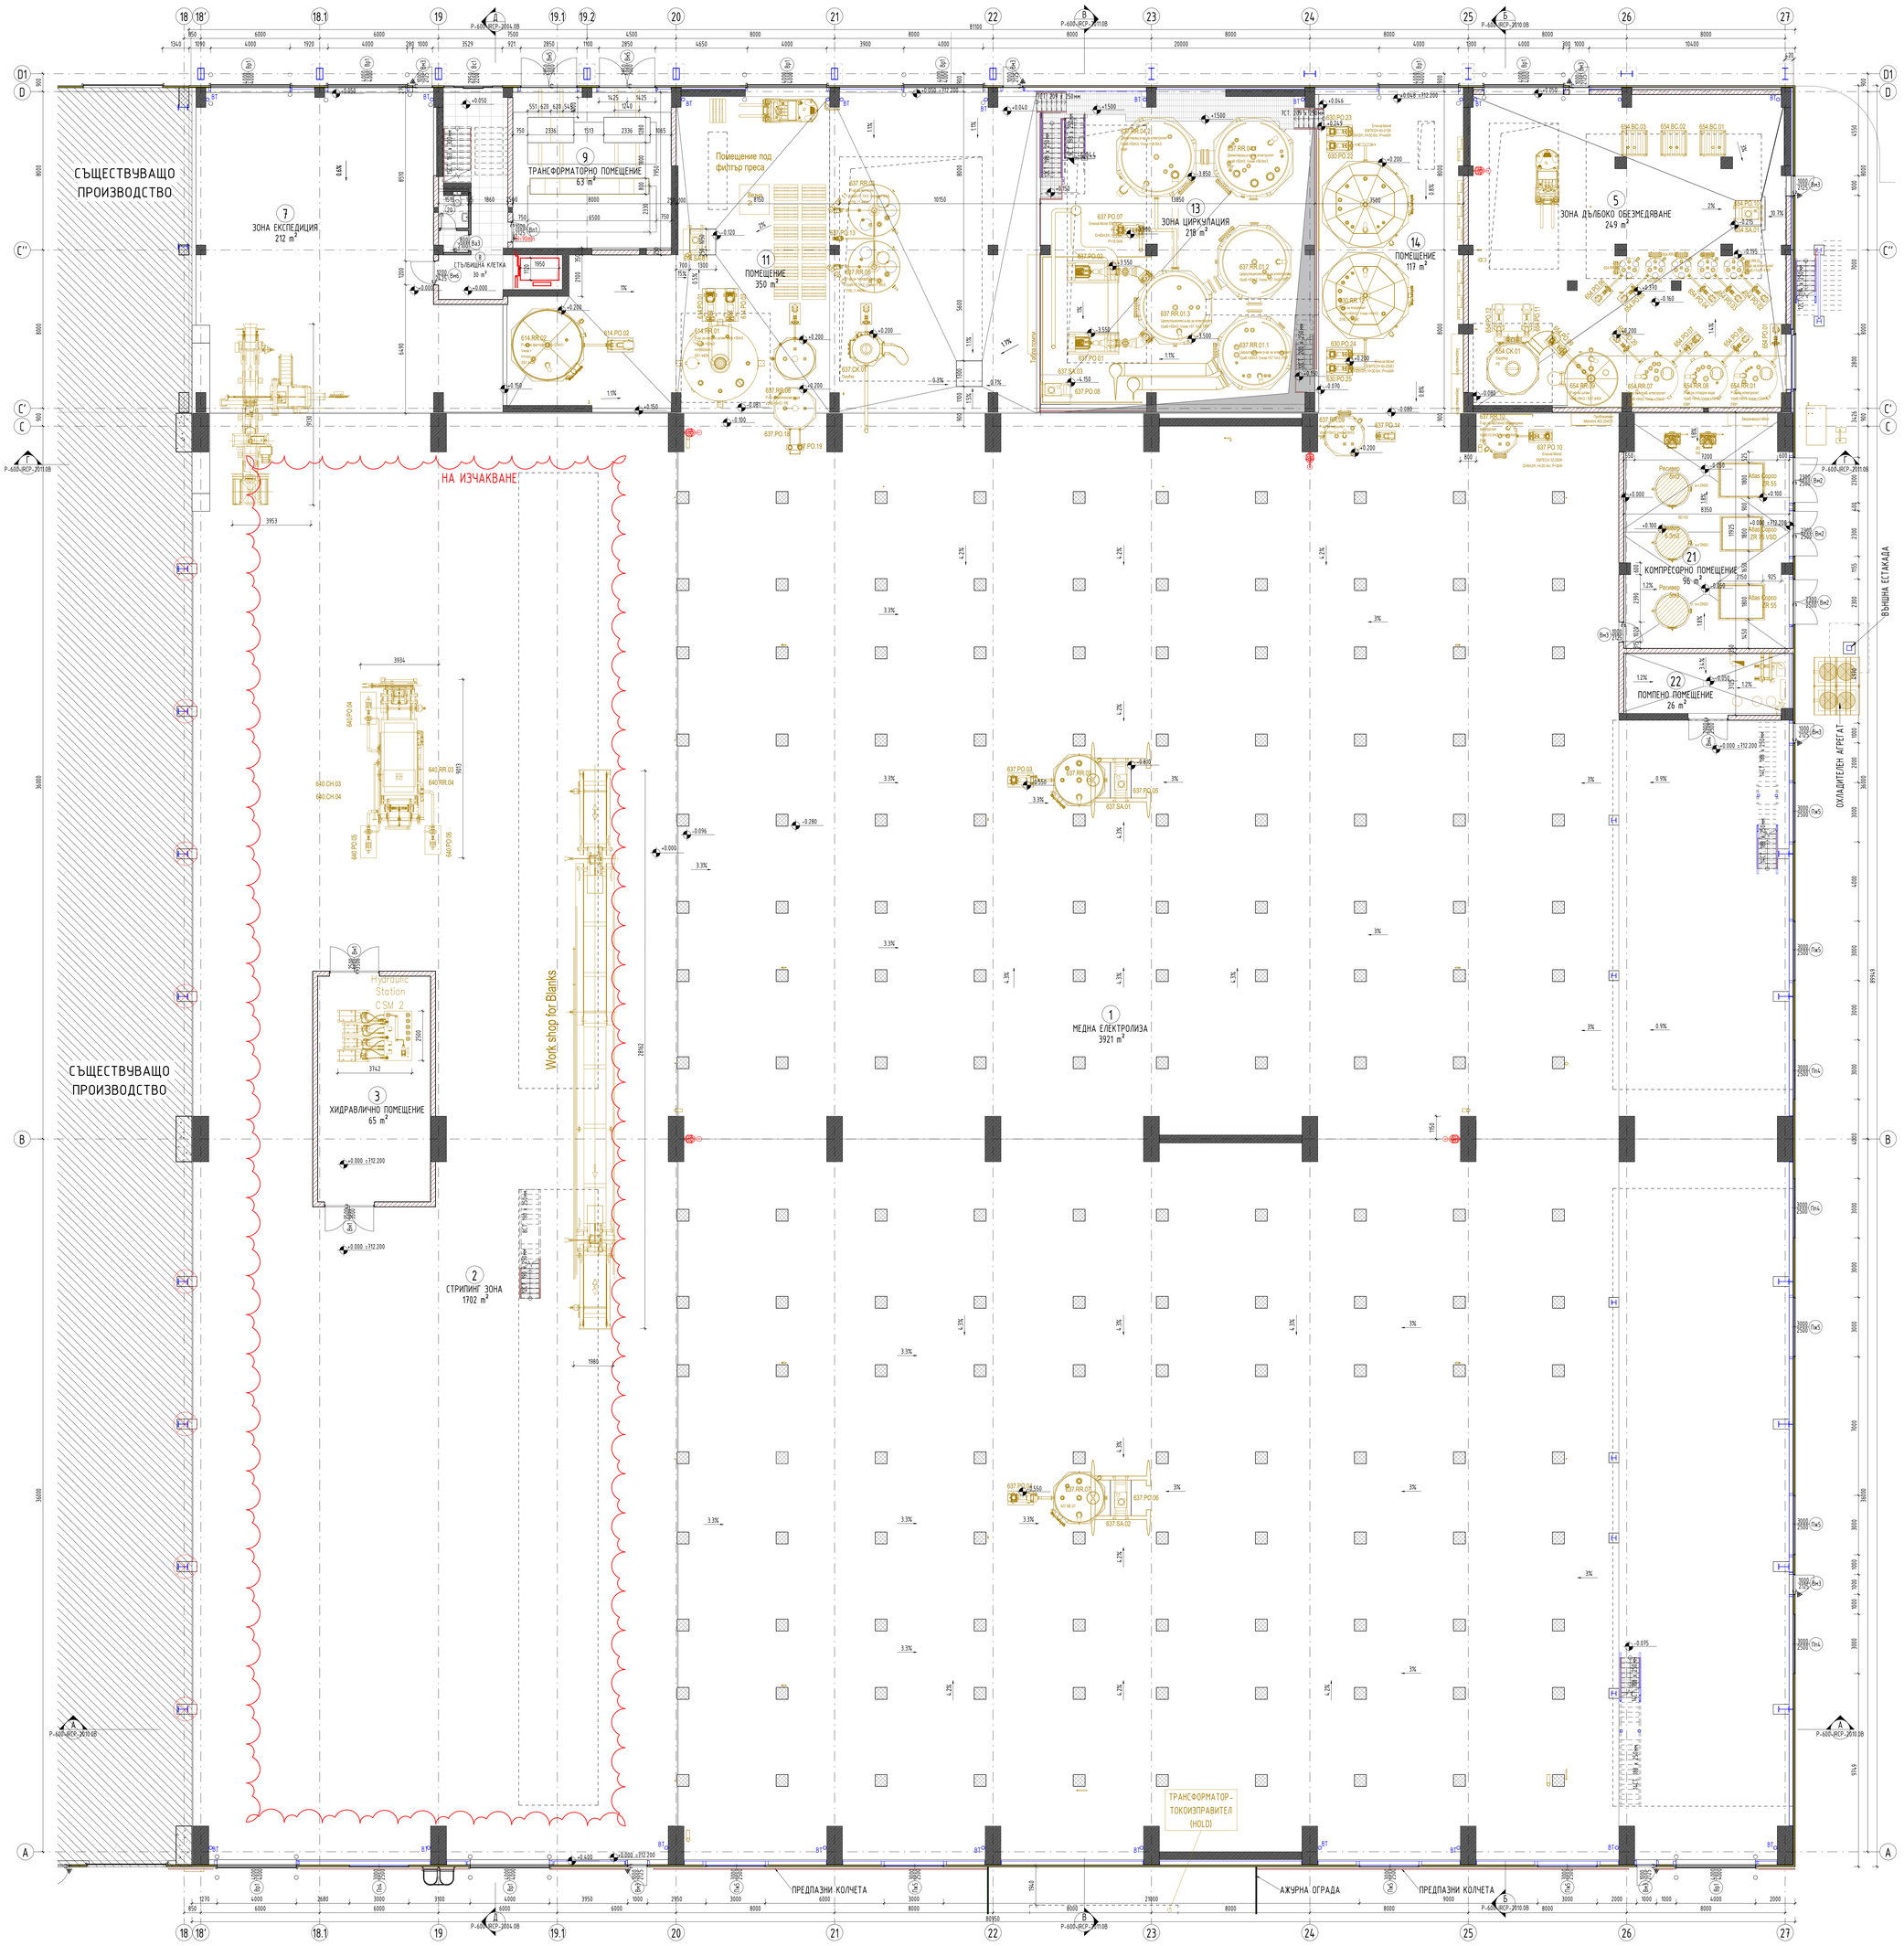

ЛЕГЕНДА:

- ФАСАДНИ САНДВИЧ ПАНЕЛИ ОТ МИНЕРАЛНА ВАТА, С ШИРИНА ОТ 1000mm И d=80mm, МОНТИРАНИ ВЕРТИКАЛНО ВЪНШНА ЛАМАРИНА С d=0.6mm, С PVDF ПОКРИТИЕ ВЪТРЕШНАТА ЛАМАРИНА d=0.6mm, ОТ НЕРЪЖДАЕМА СТОМАНА 316L
- ЗИДАРИЯ ОТ КЕРАМИЧНИ ТУХЛИ, С КУХИНИ, d=250mm, ОГНЕУСТОЙЧИВОСТ EI-120min
- ЗИДАРИЯ ОТ ГАЗОБЕТОН d=125mm, ОГНЕУСТОЙЧИВОСТ EI-120min
- ЗИДАРИЯ ОТ ГАЗОБЕТОН d=250mm, ОГНЕУСТОЙЧИВОСТ EI-120min
- СТЕНИ ОТ ГИПСОКАРТОН, d=125mm
- ПРЕДПАЗНА МРЕЖА h=2000mm
- СТОМАНЕНИ КОЛОНИ
- СЪЩЕСТВУВАЩИ СТОМАНЕНИ КОЛОНИ, ЗА ДЕМОНТИРАНЕ ПО ВРЕМЕ НА СТРОИТЕЛСТВО
- СТОМАНЕНИ КОНСТРУКЦИЯ
- ОРИТА СТОМАНЕНИ КОНСТРУКЦИЯ
- ВЕРТИКАЛНИ ВРЪЗКИ
- ПРЕДПАЗЕН ПАРАПЕТ h=1050mm
- ТЕХНОЛОГИЧНО ОБОРУДВАНЕ
- 1 / D-D НАИМЕНОВАНИЕ НА РАЗРЕЗА / ЧЕРТЕЖ, НА КОЙТО СЕ НАМИРА РАЗРЕЗА
- BT ВОДОСТОЧНА ТРЪБА
- ПОДОВА СКАРА
- 100 ПРЕДПАЗНИ КОЛОВЕ Ø200mm
- АВАРИЕН ДУШ

ЗП РАЗШИРЕНИЕ ЕЛЕКТРОЛИЗА = 7304 m²
РЗП = 14261 m²
ЗП ВЪНШНИ НАВЕСИ = 2244 m²
РЗП ВЪНШНИ НАВЕСИ = 2244 m²

ЗАБЕЛЕЖКИ:
1. ОТНОСИТЕЛНА КОТА ±0.000= +712.200
2. НАСТОЯЩИЯТ ПРОЕКТ Е РАЗШИРЕНИЕ НА СЪЩЕСТВУВАЩ ЦЕХ ЗА ЕЛЕКТРОЛИЗА.
3. НАСТОЯЩИЯТ ГРАФИЧЕН ДОКУМЕНТ Е ВЪВ ФАЗА ТЕХНИЧЕСКИ ПРОЕКТ.
4. ВСИЧКИ ОРАЗМЕРИТЕЛНИ ЛИНИИ СА В mm, ОСВЕН АКО НЕ Е ЧКАЗАНО ДРУГО.
5. ЧЕРТЕЖЪТ Е ЦВЕТЕН. ПРИ РАЗПЕЧАТКА В ЧЕРНО-БЯЛО СЕ ГУБИ ИНФОРМАЦИЯ.

№	ДАТА	ОПИСАНИЕ	АВТОР	ПРОВЕРИЛ
B	28.02.23	ИЗДАДЕН ЗА ПРЕГЛЕД ОТ КЛИЕНТА	ГД	АД
A	23.12.22	50% ПРОЕКТЕН НАПРЕДЪК.	ГД	АД
REV	DATE	DESCRIPTION	BY	CHECKED

The copying, distribution and utilization of this document as well as the communication of its contents to others without expressed authorization by AURUBIS BULGARIA AD is prohibited. Offenders will be held liable for the payment of damages. All rights reserved in the event of the grant of a patent, utility model or ornamental design registration.

ПРОЕКТАНТ: PARTNERS IRCON
ВЪЗЛОЖИТЕЛ: Aurubis

Печати и подписи на изработили

Проектант: Инж.	инж. Анелия Ангелова		
Пълнит	инж. Христо Христов		
Геодезист	инж. Александър Сергиевски		
ТОВК	инж. Мирко Ангелов		
Ръл	инж. Павел Ганчев		
Електро и КИП	инж. Николай Йорданов		
Конструктивист	инж. Мирко Ганчев		
Технология	инж. Димитар Ганчев		
Архитектура	арх. Станислав Тръндафилов		
	име	подпис	дата
	гл.инж.(ръл) проверил по чертеж		

печати и подписи на проектанта

ПРОЕКТ/PROJECT:
IU.163 -ЕЛЕКТРОЛИЗНО ПРОИЗВОДСТВО НА КАТОДНА МЕД – РАЗШИРЕНИЕ

ПОДПРОЕКТ/SUBPROJECT:

part/part: АРХИТЕКТУРА | phase/фаза: ТП

TITLE/ИМЕ: РАЗПРЕДЕЛЕНИЕ КОТА ±0.00

номер на документа/number: IU.163.P-600.ВСР.20010.0B

size/формат: 1038x1181 | scale/мащаб: 1:100 | sheet/лист: