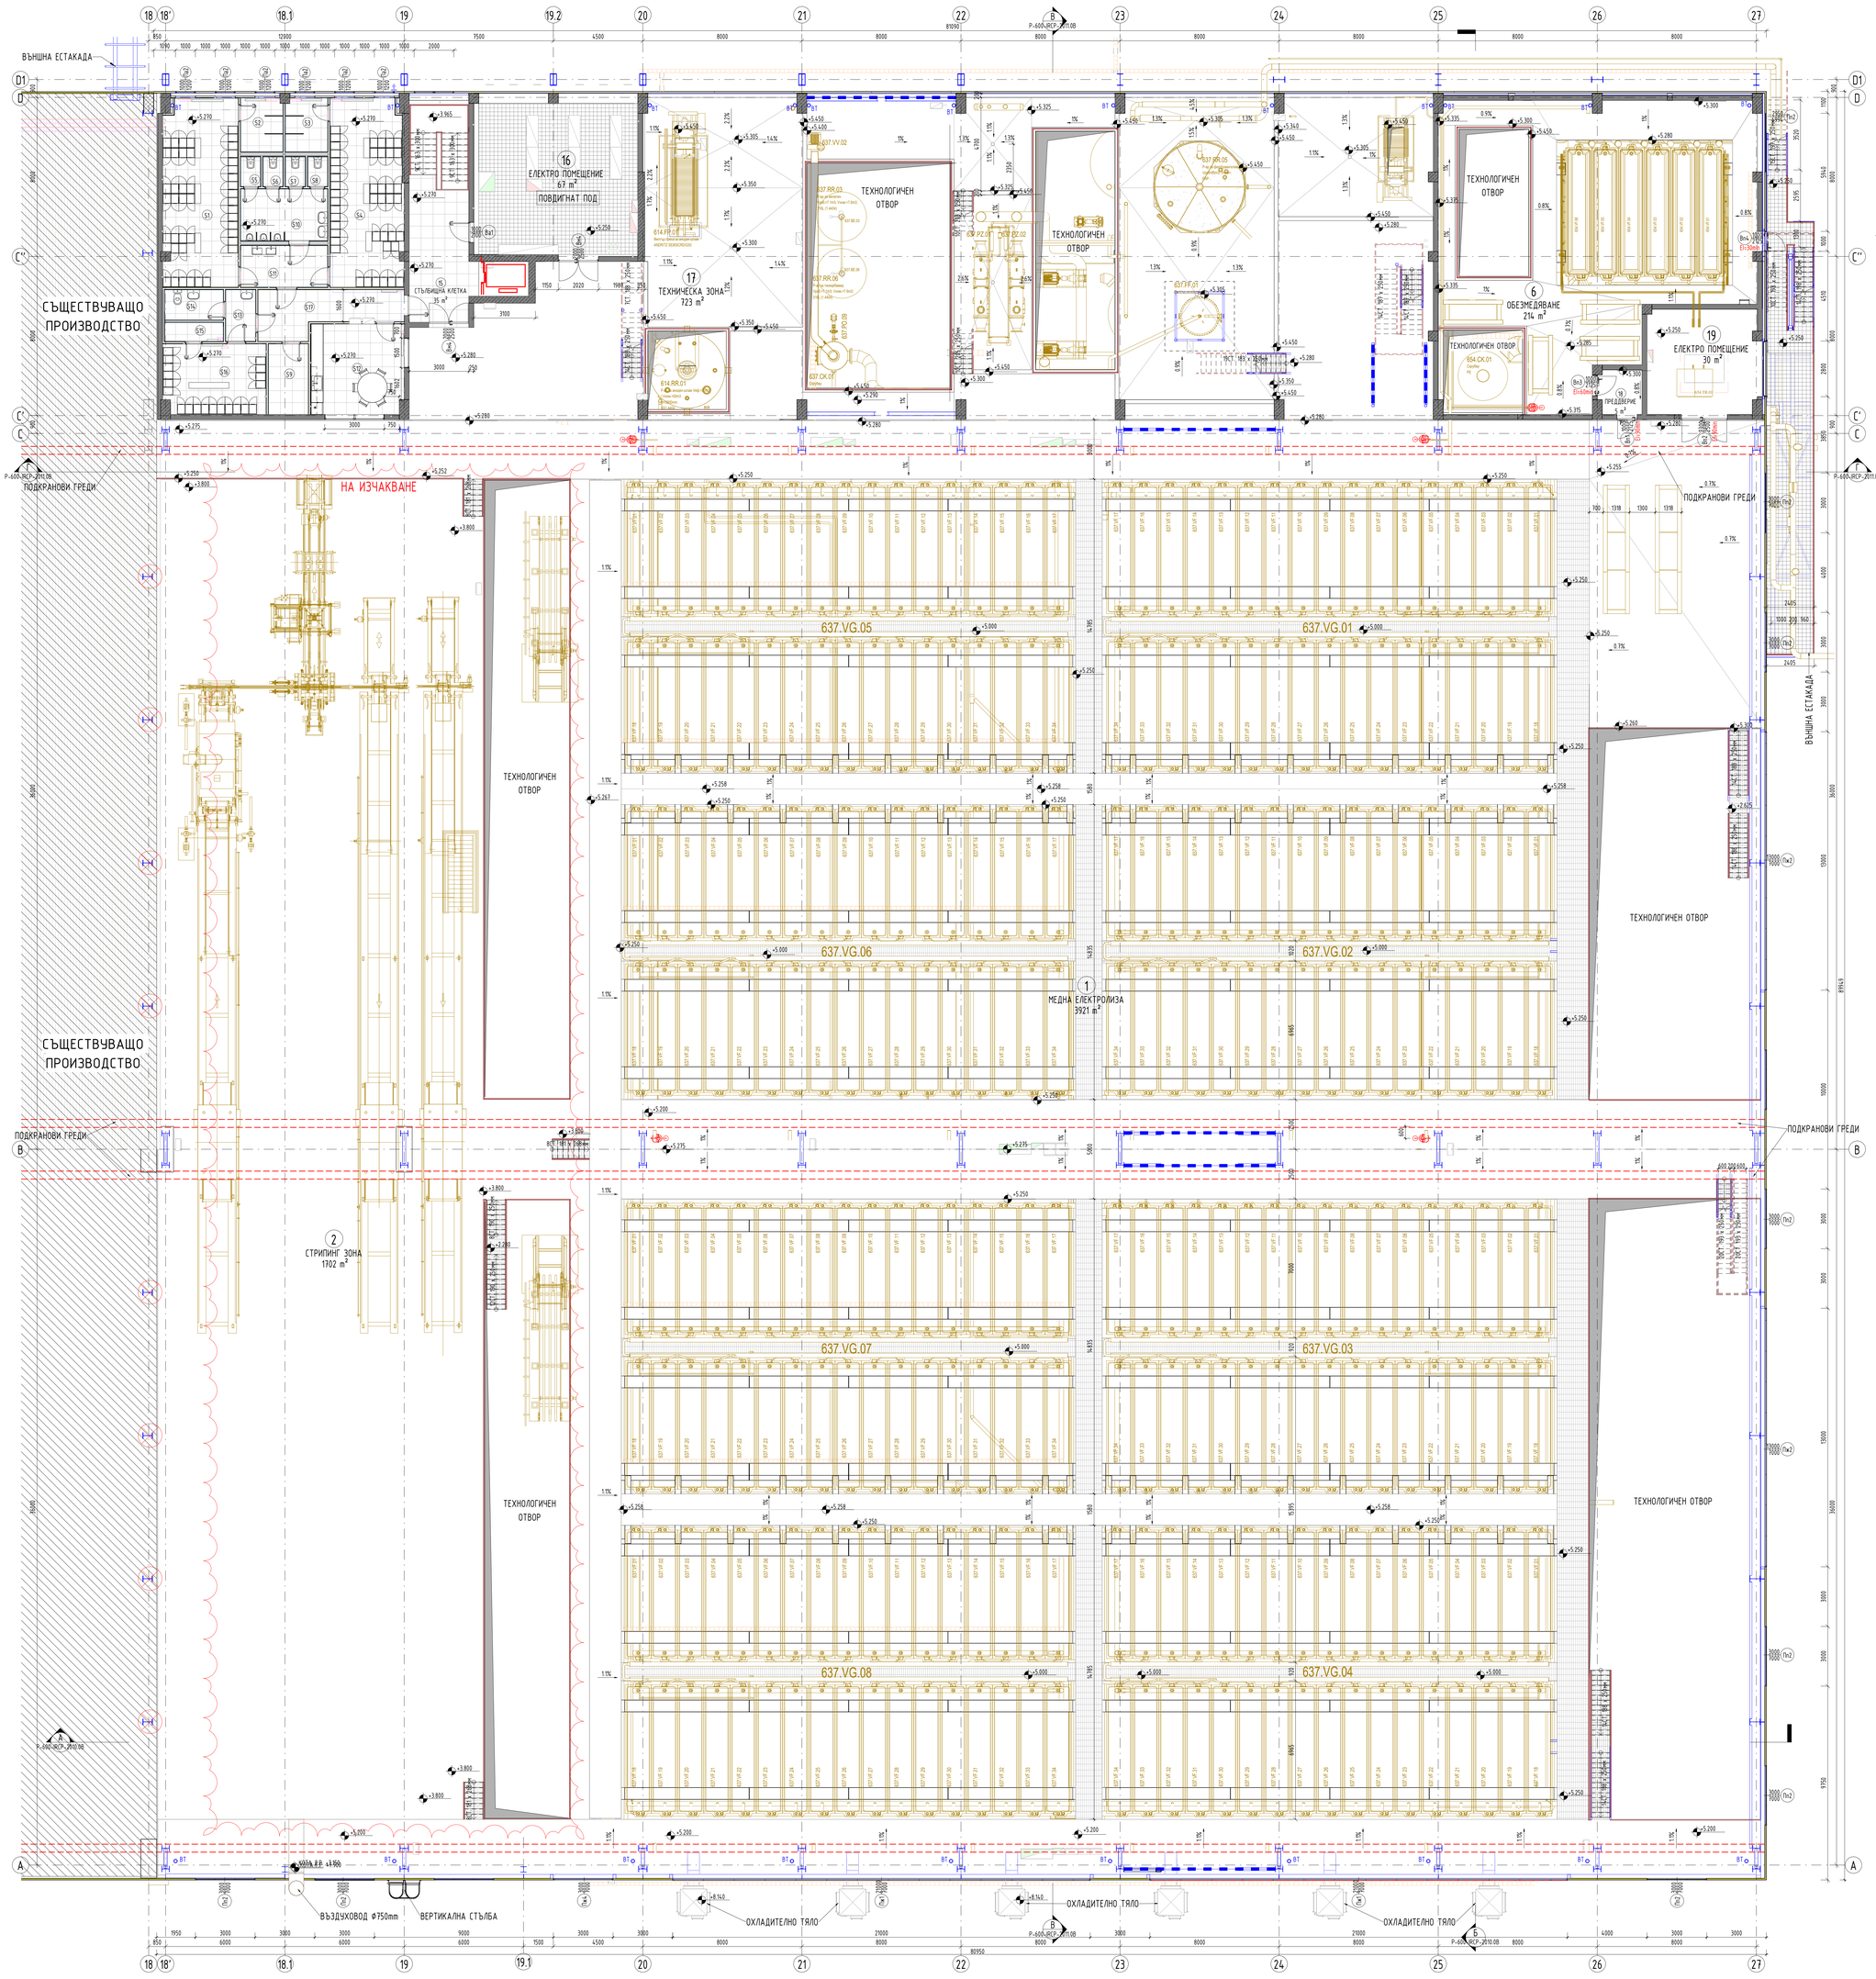

ПРОИЗВОДСТВЕНИ ЗОНИ КОТА +5.25

№	ПОМЕЩЕНИЕ	ПЛОЩ /AREA	ПОДОВО ПОКРИТИЕ	СТЕНИ	ТАВАН	Hсв.
1	МЕДНА ЕЛЕКТРОЛИЗА	3921 m²	КИСЕЛИННОСТОЙМИВО ПОКРИТИЕ	МАЗАЙКА, КИС. ПОКРИТИЕ	НЕРЪЖДАЕМА LT ЛАМАРИНА	14.95
2	СТРИПИНГ ЗОНА	1702 m²	КИСЕЛИННОСТОЙМИВО ПОКРИТИЕ	ЦИМЕНТОВА МАЗАЙКА	НЕРЪЖДАЕМА LT ЛАМАРИНА	10.62
6	ОБЕЗМЕДЯВАНЕ	214 m²	КИСЕЛИННОСТОЙМИВО ПОКРИТИЕ	ЦИМЕНТОВА МАЗАЙКА	НЕРЪЖДАЕМА LT ЛАМАРИНА	9.70
15	СТЪЛБИЩНА КЛЕТКА	35 m²	ГРАНИТОГРЕС	МАЗАЙКА, ШПАКЛОВКА, ЛАТЕКС	МАЗАЙКА, ЛАТЕКС	2.75
16	ЕЛЕКТРО ПОМЕЩЕНИЕ	67 m²	ШЛАЙФАН БЕТОН	МАЗАЙКА, ШПАКЛОВКА, ЛАТЕКС	МАЗАЙКА	2.60
17	ТЕХНИЧЕСКА ЗОНА	723 m²	ШЛАЙФАН БЕТОН	ЦИМЕНТОВА МАЗАЙКА	НЕРЪЖДАЕМА LT ЛАМАРИНА	7.50
18	ПРЕДДВЕРИЕ	5 m²	ШЛАЙФАН БЕТОН	МАЗАЙКА, ШПАКЛОВКА, ЛАТЕКС	МАЗАЙКА	2.60
19	ЕЛЕКТРО ПОМЕЩЕНИЕ	30 m²	ШЛАЙФАН БЕТОН	ЦИМЕНТОВА МАЗАЙКА	МАЗАЙКА	2.60

ЛЕГЕНДА:

- ФАСАДНИ САНДВИЧ ПАНЕЛИ ОТ МИНЕРАЛНА ВАТА, С ШИРИНА ОТ 1000mm И d=80mm, МОНТИРАНИ ВЕРТИКАЛНО ВЪНШНА ЛАМАРИНА С d=0.6mm, С PVDF ПОКРИТИЕ ВЪТРЕШНАТА ЛАМАРИНА С d=0.6mm, ОТ НЕРЪЖДАЕМА СТОМАНА 316L
- ЗИДАРИЯ ОТ КЕРАМИЧНИ ТУХЛИ, С КУХИЧИ, d=250mm, ОГНЕСТОЙЧИВОСТ EI-120min
- ЗИДАРИЯ ОТ ГАЗОБЕТОН d=125mm, ОГНЕСТОЙЧИВОСТ EI-120min
- ЗИДАРИЯ ОТ ГАЗОБЕТОН d=250mm, ОГНЕСТОЙЧИВОСТ EI-120min
- СТЕНИ ОТ ГИПСОКАРТОН, d=125mm
- ПРЕДПАЗНА МРЕЖА h=2000mm
- СТОМАНЕНИ КОЛОНИ
- СЪЩЕСТВУВАЩИ СТОМАНЕНИ КОЛОНИ, ЗА ДЕМОНТИРАНЕ ПО ВРЕМЕ НА СТРОИТЕЛСТВО
- СТОМАНЕНИ КОНСТРУКЦИИ
- СКРИТА СТОМАНЕНА КОНСТРУКЦИЯ
- ВЕРТИКАЛНИ ВРЪЗКИ
- ПРЕДПАЗЕН ПАРАПЕТ h=1050mm
- ТЕХНОЛОГИЧНО ОБОРУДВАНЕ
- НАИМЕНОВАНИЕ НА РАЗРЕЗА
- ЧЕРТЕЖ НА КОЙТО СЕ НАМИРА РАЗРЕЗА
- ВОДОСТОЧНА ТРЪБА
- ПОДОВА СКАРА
- ПРЕДПАЗНИ КОЛОВЕ Φ200mm
- АВАРИЕН ДУШ

ЗП РАЗШИРЕНИЕ ЕЛЕКТРОЛИЗА = 7304 m²
РЗП = 14261 m²
ЗП ВЪНШНИ НАВЕСИ = 2244 m²
РЗП ВЪНШНИ НАВЕСИ = 2244 m²

ЗАБЕЛЕЖКИ:

1. ОТНОСИТЕЛНА КОТА ±0.000= +712.200
2. НАСТОЯЩИЯТ ПРОЕКТ Е РАЗШИРЕНИЕ НА СЪЩЕСТВУВАЩ ЦЕХ ЗА ЕЛЕКТРОЛИЗА.
3. НАСТОЯЩИЯТ ГРАФИЧЕН ДОКУМЕНТ Е ВЪВ ФАЗА ТЕХНИЧЕСКИ ПРОЕКТ.
4. ВСИЧКИ ОРАЗМЕРИТЕЛНИ ЛИНИИ СА В mm, ОСВЕН АКО НЕ Е ЧКАЗАНО ДРУГО.
5. ЧЕРТЕЖЪТ Е ЦВЕТЕН. ПРИ РАЗПЕЧАТКА В ЧЕРНО-БЯЛО СЕ ГУБИ ИНФОРМАЦИЯ.

REV	DATE	DESCRIPTION	BY	CHECKED
B	28.02.23	ИЗДАДЕН ЗА ПРЕГЛЕД ОТ КЛИЕНТА	ГД	АД
A	23.02.23	50% ПРОЕКТЕН НАПРЕДЪК	ГД	АД
№	DATE	ОПИСАНИЕ	АВТОР	ПРОВЕРИЛ

The copying, distribution and utilization of this document as well as the communication of its contents to others without expressed authorization by AURUBIS BULGARIA AD is prohibited. Offenders will be held liable for the payment of damages. All rights reserved in the event of the grant of a patent, utility model or ornamental design registration.

ПРОЕКТАНТ: I PARTNERS RCON

ВЪЗЛОЖИТЕЛ: Aurubis

Печати и подписи на изпълнители

Проектант: Инж.	инж. Анелия Ангелова		
Съгласувал:	инж. Красен Крусев		
Геодезист:	инж. Леонид Сергеев		
ТОВ:	инж. Радко Ангелов		
ВиК:	инж. Петя Тачева		
Електро и КИП:	инж. Ивелин Кръстев		
Конструктивен:	инж. Радко Ганчев		
Технологичен:	инж. Димитър Ганчев		
Архитектурен:	арх. Светла Трифонова		
чрез	име	подпис	печат

(съгласувания проектанти по части)

ОБЕКТ/PROJECT: R1.163 - ЕЛЕКТРОЛИЗНО ПРОИЗВОДСТВО НА КАТОДНА МЕД – РАЗШИРЕНИЕ

ПОДОБЕКТ/SUBPROJECT:

ЧАРТ/PLAN: АРХИТЕКТУРА | ДЯЛО/BASIS: ТП

ЗАГЛАВИЕ/TITLE: РАЗПРЕДЕЛЕНИЕ КОТА +5.25

номер на документа/number: R1.163-P-600-ЯСР-2002.0B

size/размер: 1039x1181 | scale/мащаб: 1:100 | format/лист:

чертеж с подписи на изпълнителя