


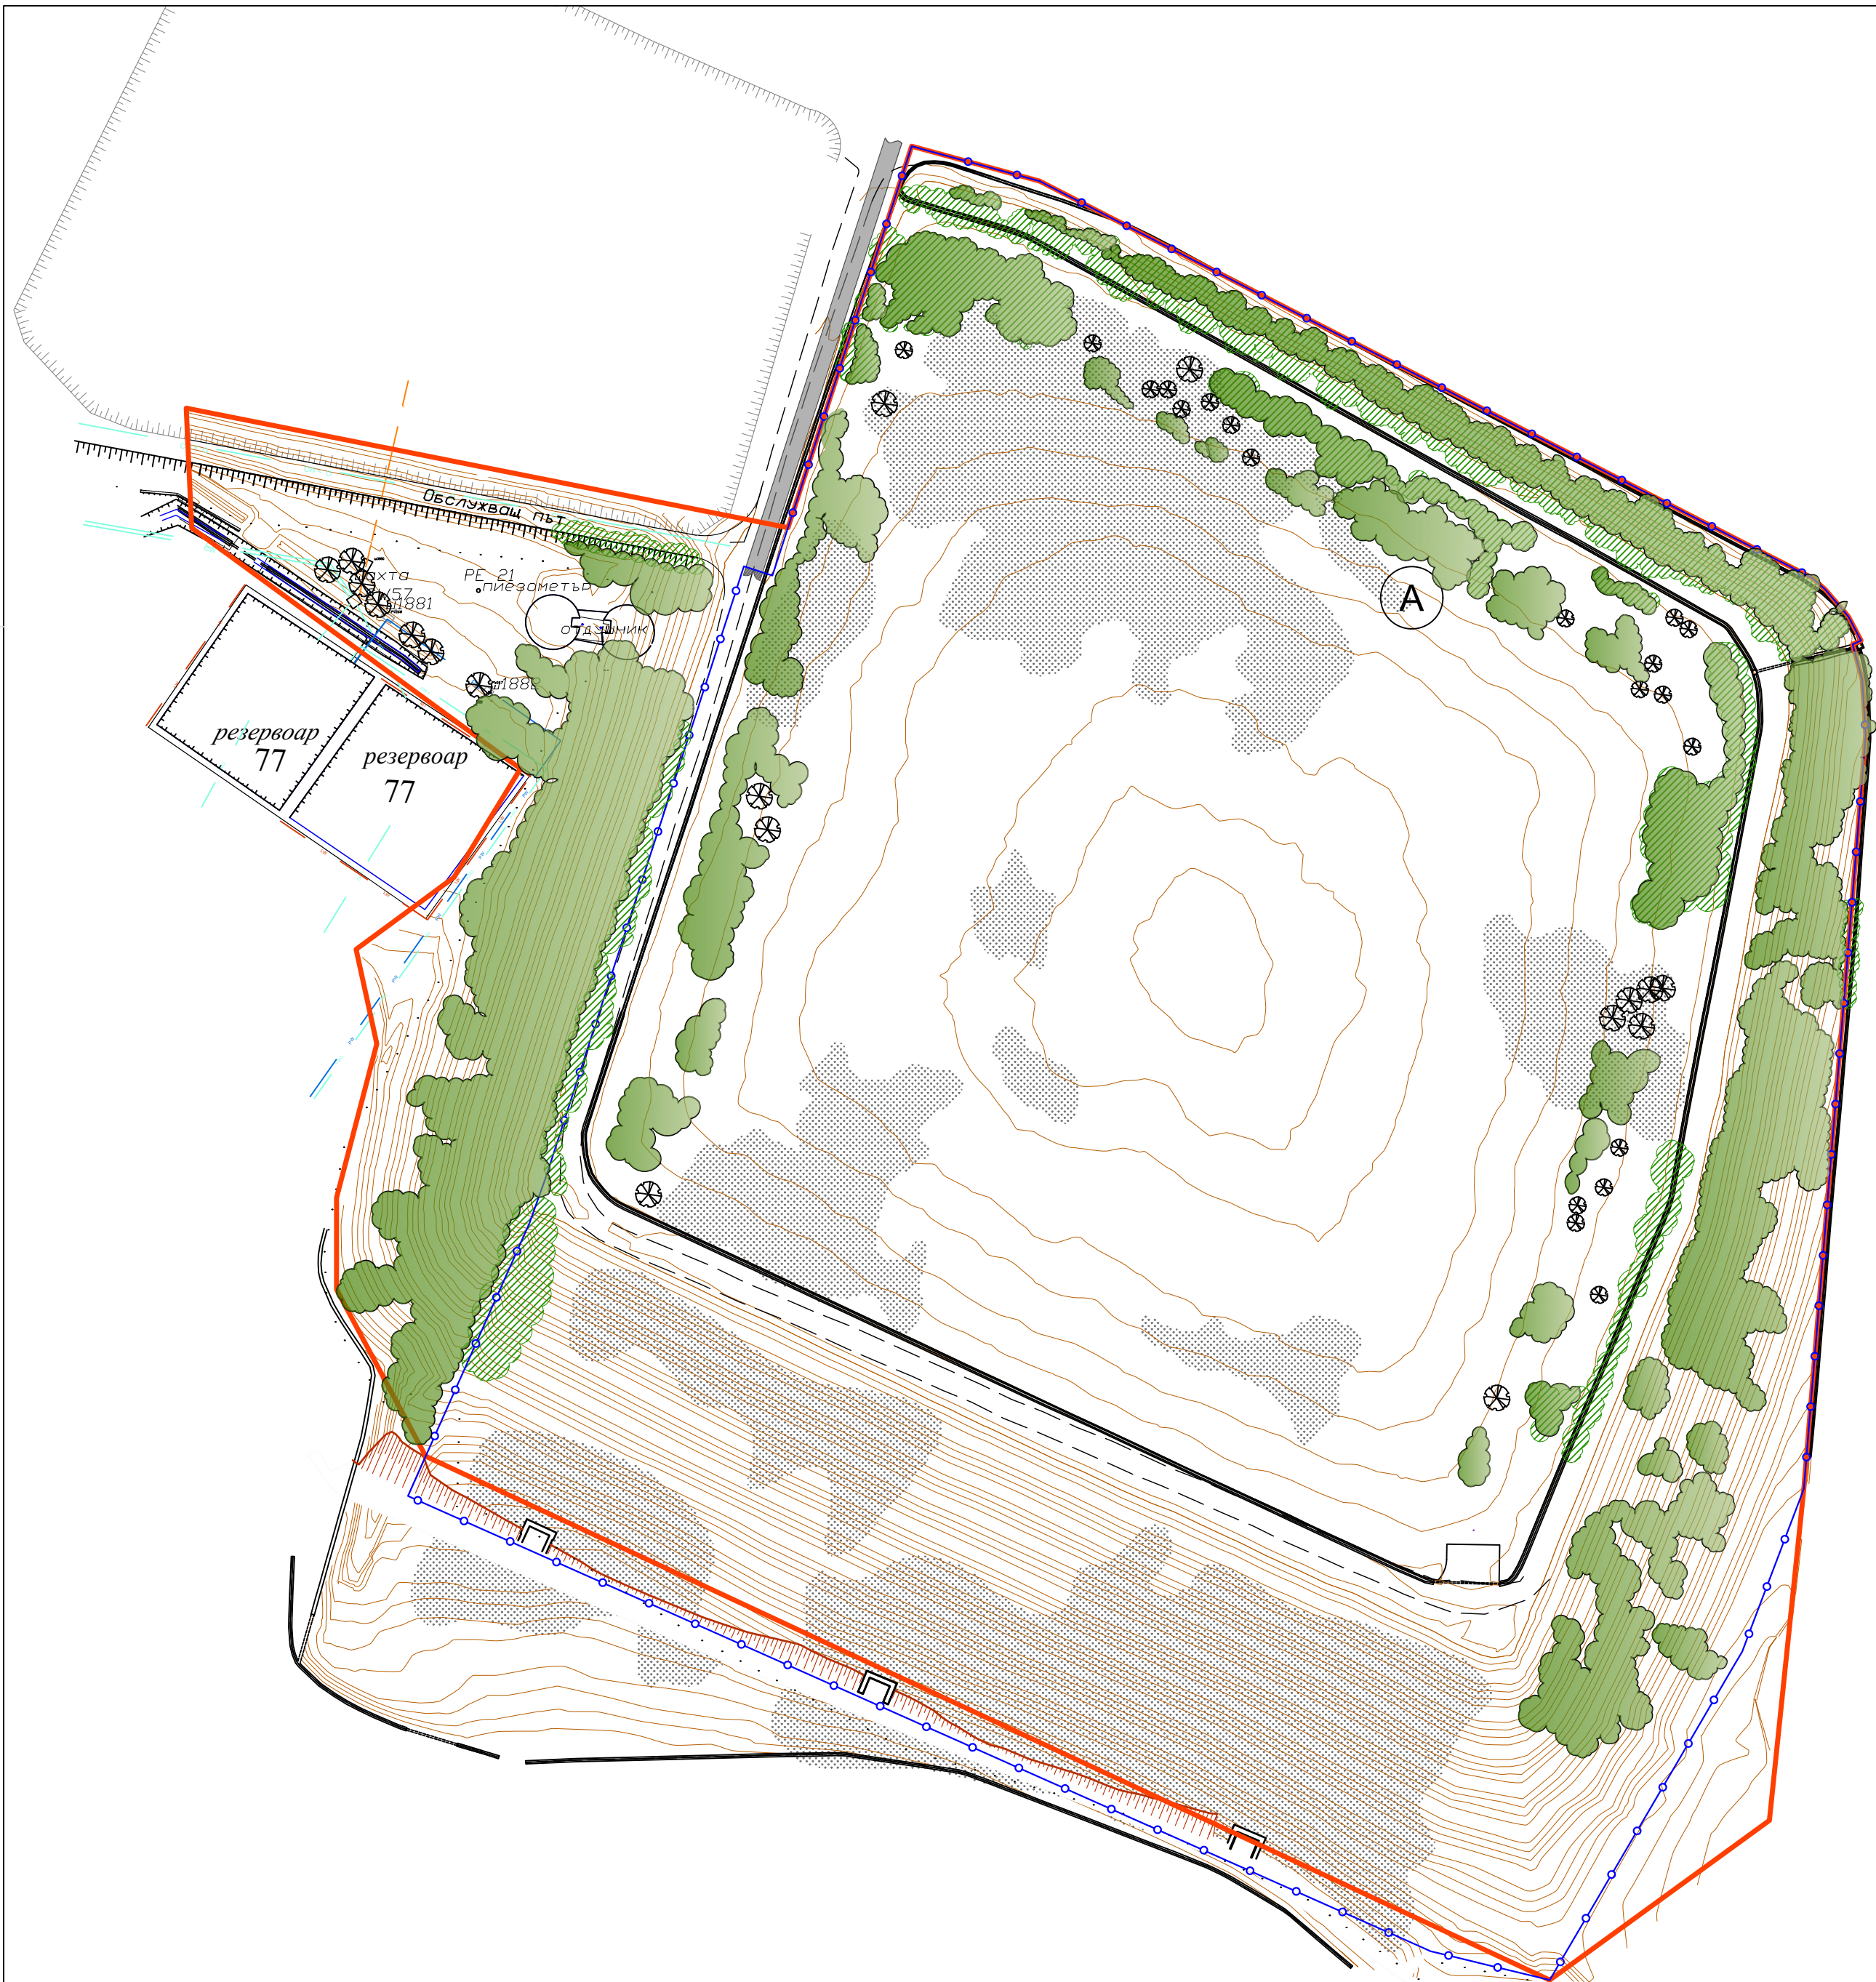

ЛЕГЕНДА

- Имотна граница
- Рекултивирано депо за файлит
- Съществуваща трева
- Съществуващи самонастанени храстови масиви - за премахване
- Съществуващи самонастанени растителни масиви - за запазване
- Съществуваща самонастанена растителност - за запазване
- Граница на разработката

ФОТОВОЛТАИЧЕН ПАРК „АУРУБИС 2“ С МОЩНОСТ ДО 7 MWp В ПИ С ИДЕНТИФИКАТОР 56407.30.25, М.
"ГОЛЯМАТА МОГИЛА", ОБЩ. ПИРДОП, ГР. ПИРДОП
ОПОРЕН ПЛАН
М 1: 1250

№	дата	ОПИСАНИЕ				АВТОР	ПРОВЕРИЛ
The copying, distribution and utilization of this document as well as the communication of its contents to others without expressed authorization by AURUBIS BULGARIA AD is prohibited. Offenders will be held liable for the payment of damages. All rights reserved in the event of the grant of a patent, utility model or ornamental design registration.							
ИЗПЪЛНИТЕЛ:				ВЪЗЛОЖИТЕЛ:			
							
ПОДИЗПЪЛНИТЕЛ:							
							
СК	инж. Мая Мишева		06/2023	ОБЕКТ: Фотоволтаична инсталация за производство на електрическа енергия за покриване на собствено потребление „Аурубис - 2“ с мощност до 7 MWp в ПИ с идентификатор 56407.30.25, м. "Голямата могила", общ. Пирдоп, гр. Пирдоп			
Геодезия	инж. Момчил Иванов		06/2023				
П и Б	ландш.арх. Д. Гинчева		06/2023				
ЕЛ	инж. Димитър Цеков		06/2023				
ВиК	инж. Мирчо Танев		06/2023				
ПБ	инж. Соня Дакова		06/2023				
ПБЗ	инж. Димитър Цеков		06/2023	Част: Паркоустр. и благоустр. Фаза: Работен проект			
ПУСО	инж. Димитър Цеков		06/2023				
част	име	подпис	дата	ИМЕ НА ЧЕРТЕЖА:			
съгласували проектантите по части				ОПОРЕН ПЛАН			
Проектант:							
печат и подпис на проектанта							
				номер на документа: IN.176.P.009-SUNV-0001-00			
				формат: A2		мащаб: 1:1250	
				лист: 01/05			