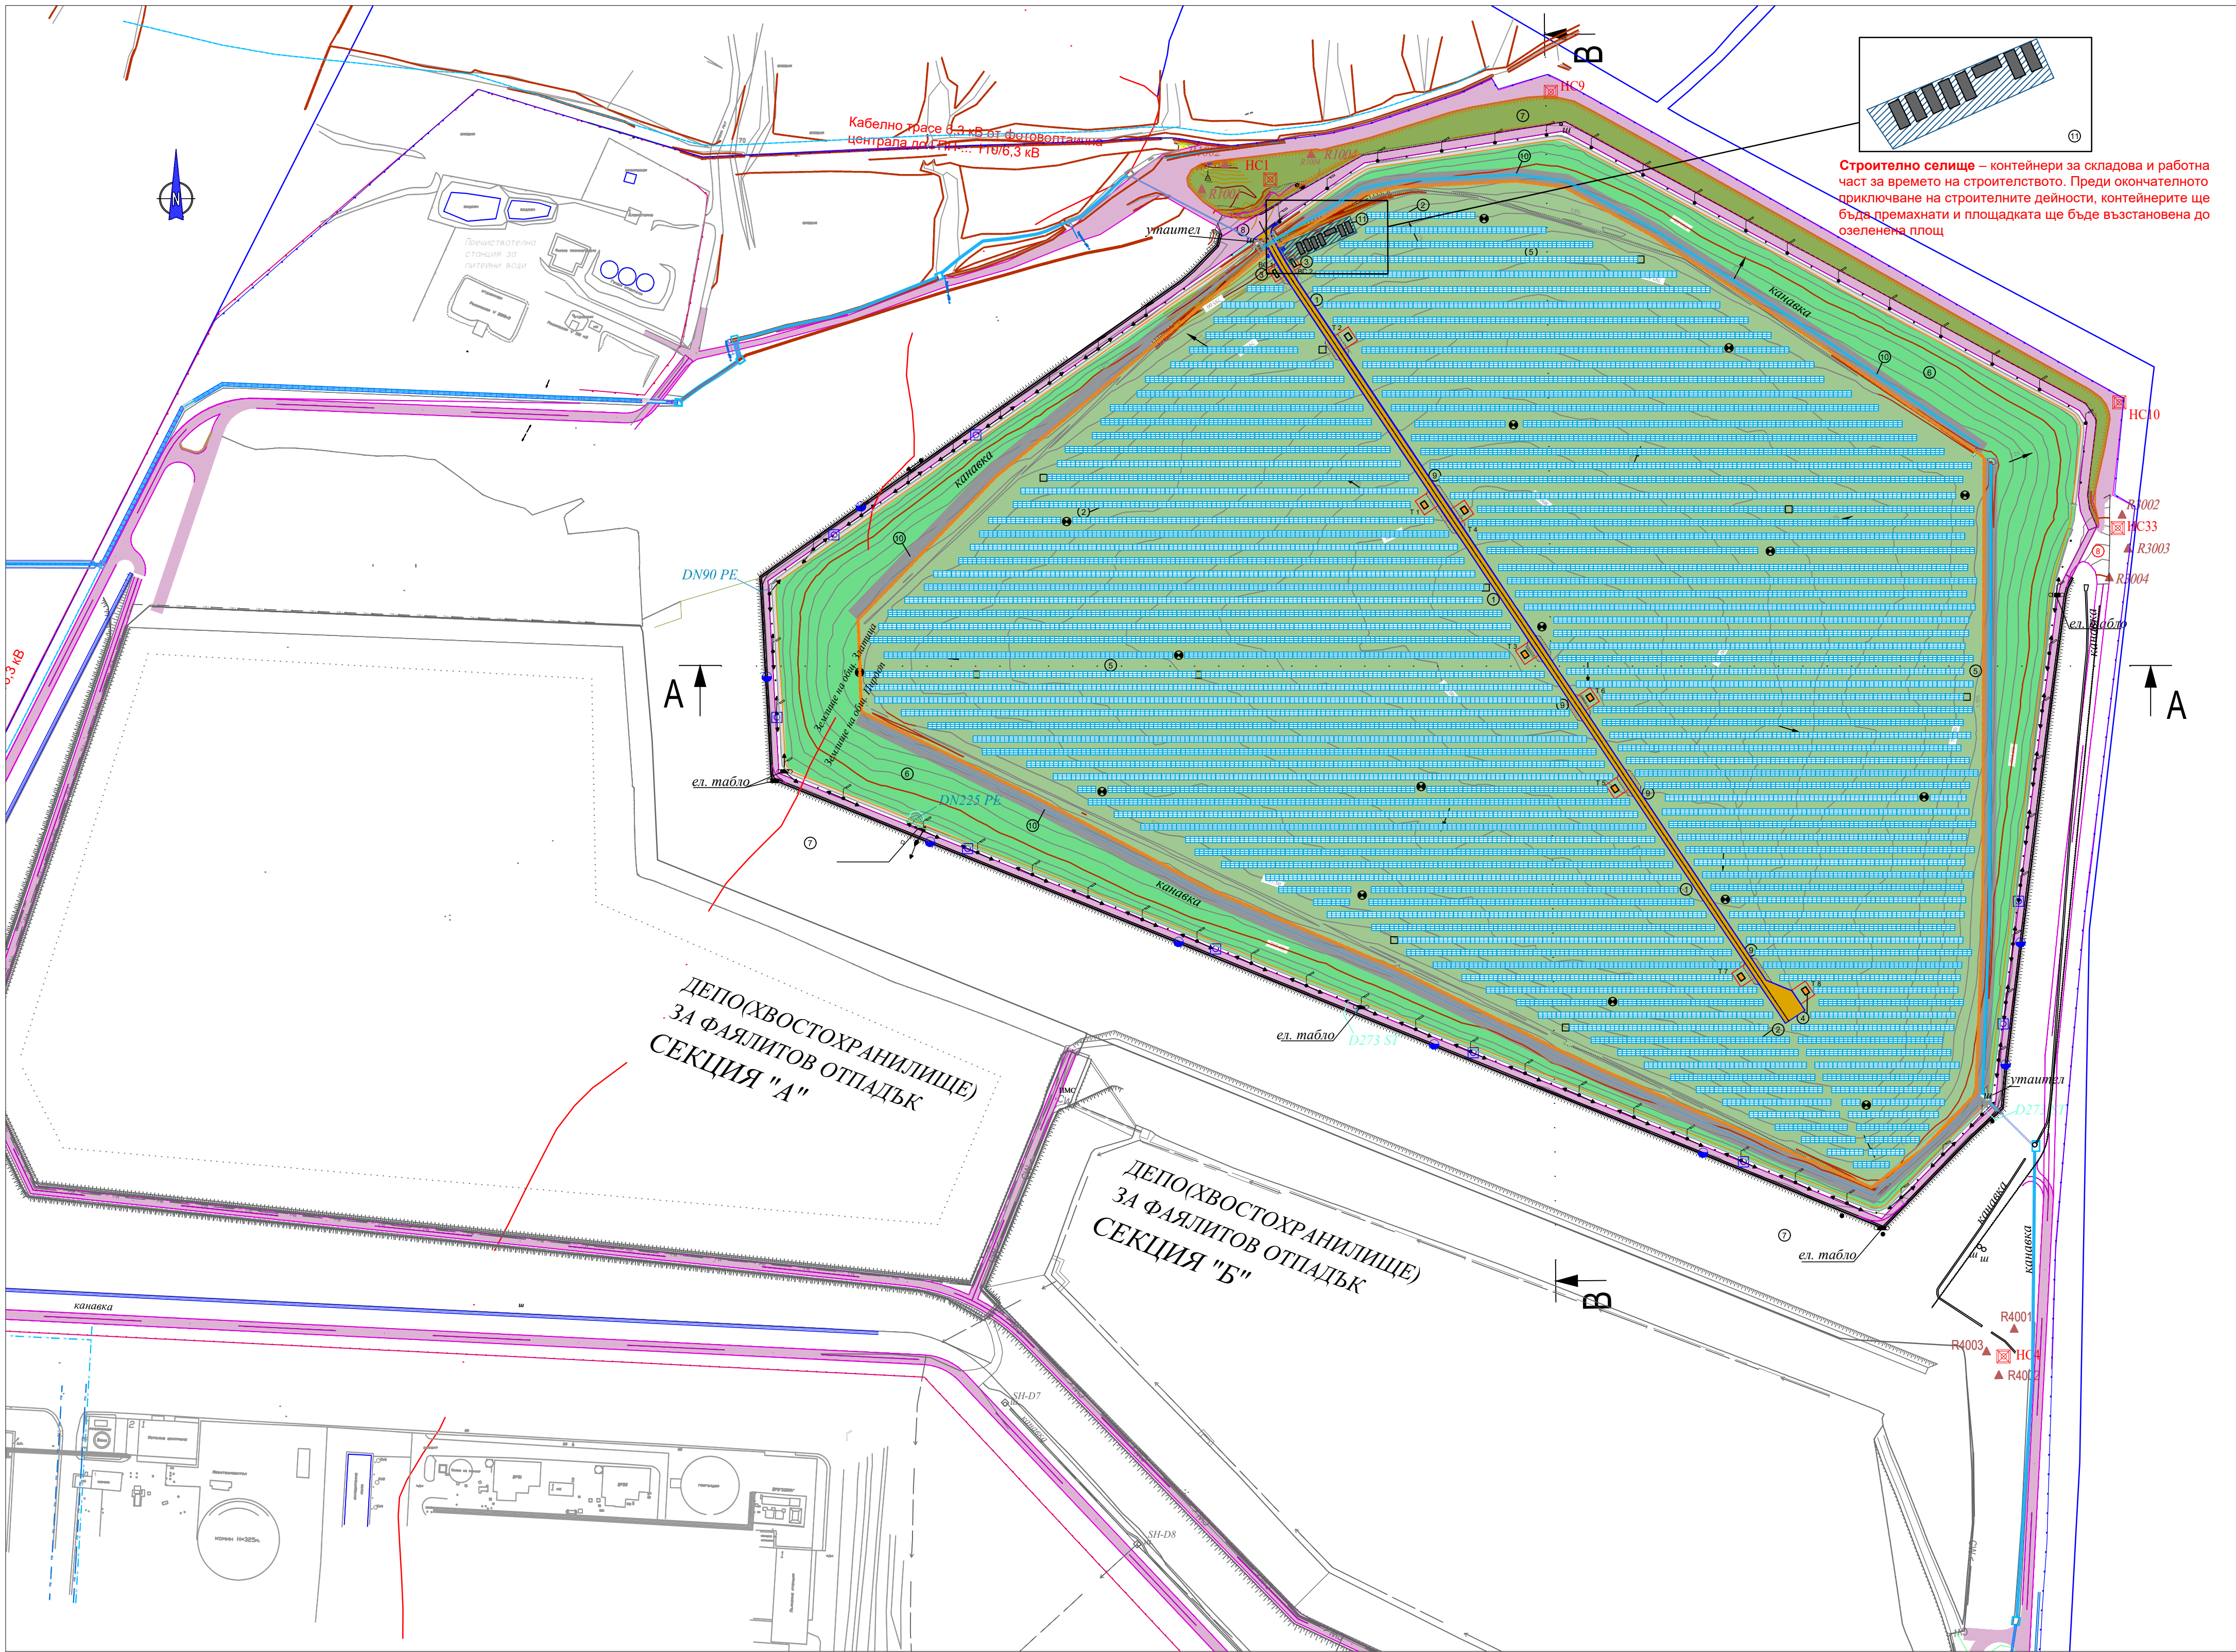


ЛЕГЕНДА:

- HC30 Изходни точки/репери
- KM101 Контролирани точки/репери - хвостохранилище
- KP 7001 Контролирани репери - рекултивирано хвостохранилище
- R31001 Контролни репери
- Пиезометри
- Електрическо табло
- Обслужващ път фотоволтаична централа
- Фотоволтаици
- Възлови станции
- Трафопостове
- ОЗЕЛЕНЯВАНЕ за поддържане и възстановяване, под и около панели
- Съществуващо озеленяване за поддържане и частично възстановяване
- СЪЩЕСТВУВАЩИ ПЛОЩИ С ПОДДЪРЖАНО ОЗЕЛЕНЯВАНЕ
- Обслужващи пътища
- Площадки за работа с кран
- Реконструкция на съществуваща отводнителна система с нови стоманобетонни корита с обща линейна дължина от 1668м
- Строително селище – контейнери за складова и работна част за времето на строителството. Преди окончателното приключване на строителните дейности, контейнерите ще бъдат премахнати и площадката ще бъде възстановена до озеленена площ.

ТАБЛИЦА - ПЛОЩИ

ПЛОЩ НА ТЕРИТОРИЯТА 192 438м²	
ОБЩА ЗАСТРОЕНА ПЛОЩ: от които:	19 869 м² ~10%
Обслужващ път за строителен и експлоатационен достъп до ФЕЦ	2 286 м²
Фундаменти 2 592бр. конфигурации от 3x4 панел	17 107 м²
Възлови станции и трафопостове сгради	85 м²
Площадки за работа на кран	391 м²
Сервитутни зони около възлови станции и трафопостове	429 м²
ОЗЕЛЕНЯВАНЕ за поддържане и възстановяване, под и около панели	172 569 м² ~90%
Съществуващо озеленяване за поддържане и частично възстановяване	
северна шкарпа	15 290 м²
южна шкарпа	18 210 м²
ДОПЪЛВАЩО ЗАТРЕВЯВАНЕ / възстановяване на тревната покривка около 35% от (поз.5+поз.6) (хидропосев + 1 поливане) /	72 124 м²
ФОТОВОЛТАИЦИ /в ортогонална проекция/ 2 592бр. конфигурации от 3x4 панел	75 940 м²

- Забележки:**
- Експлоатационната надежност и пригодност на пътя, така че платното и пътното тяло да не променят геометрията си по време на строителството и експлоатацията на ФЕЦ, е по част Пътна.
 - Реперните точки и пиезометрите да не се засягат !!!
 - Отводнителни канавки са по отделна проектна част.

No		ДАТА		ОПИСАНИЕ		АВТОР	ПРОВЕРИЛ
The copying, distribution and utilization of this document as well as the communication of its contents to others without expressed authorization by AURUBIS BULGARIA AD is prohibited. Offenders will be held liable for the payment of damages. All rights reserved in the event of the grant of a patent, utility model or ornamental design registration.							
ИЗПЪЛНИТЕЛ:				ВЪЗЛОЖИТЕЛ:			
Архитектура				арх. Ж. Кирякова			
Конструкции				инж. А. Маринов			
ВИК, ПХ				инж. П. Петров			
Електро ФЕЦ				инж. А. Терзиев			
Електро външно				инж. Д. Атанасов			
Пътна				инж. Г. Лефтеров			
Геодезия				инж. В. Павлова			
Геология				инж. М. Динев			
П.Благоустройство				ланд. арх. В. Ставрова			
ПБ				инж. В. Иванов			
ПБЗ и ПУСО				инж. П. Стефанова			
част		име		подпис		дата	
съласували проектантите по части				част: Архитектура			
ПРОЕКТАНТ:				фаза: Работен проект			
ПРОЕКТАНТ:				ЧЕРТЕЖ:			
СИТУАЦИЯ ГЕНЕРАЛЕН ПЛАН							
Аурубис чертеж номер:				IN.177-P-994-SEGG-2001-00			
формат: 375x675mm				мащаб: 1:2000		лист: 1/1	

