Приложение №9.

N	НАИМЕНОВАНИЕ	ЗОНИ НА АВАРИЙНО ПЛАНИРАНЕ
1	МАЗУТНО СТОПАНСТВО	I зона – радиус 47m II зона – радиус 94m
2	СКЛАД ЗА ПРОПАН-БУТАН	I зона – радиус 320m II зона – радиус 413m III зона – радиус 563m
3	СКЛАД ЗА ВЗРИВНИ МАТЕРИАЛИ	I зона – радиус 18m
4	ГРИП 16/10 bar	Не се очертава
5	ПЛОЩАДКА НА ЕПКМ	Не се очертава
6	СКЛАД ЗА ВОДОРОДЕН ПЕРОКСИД	Не се очертава
7	ЦЕНТРАЛЕН СКЛАД	Не се очертава
8	ПОКРИТ СКЛАД ЗА ШЛАМОВЕ	Не се очертава

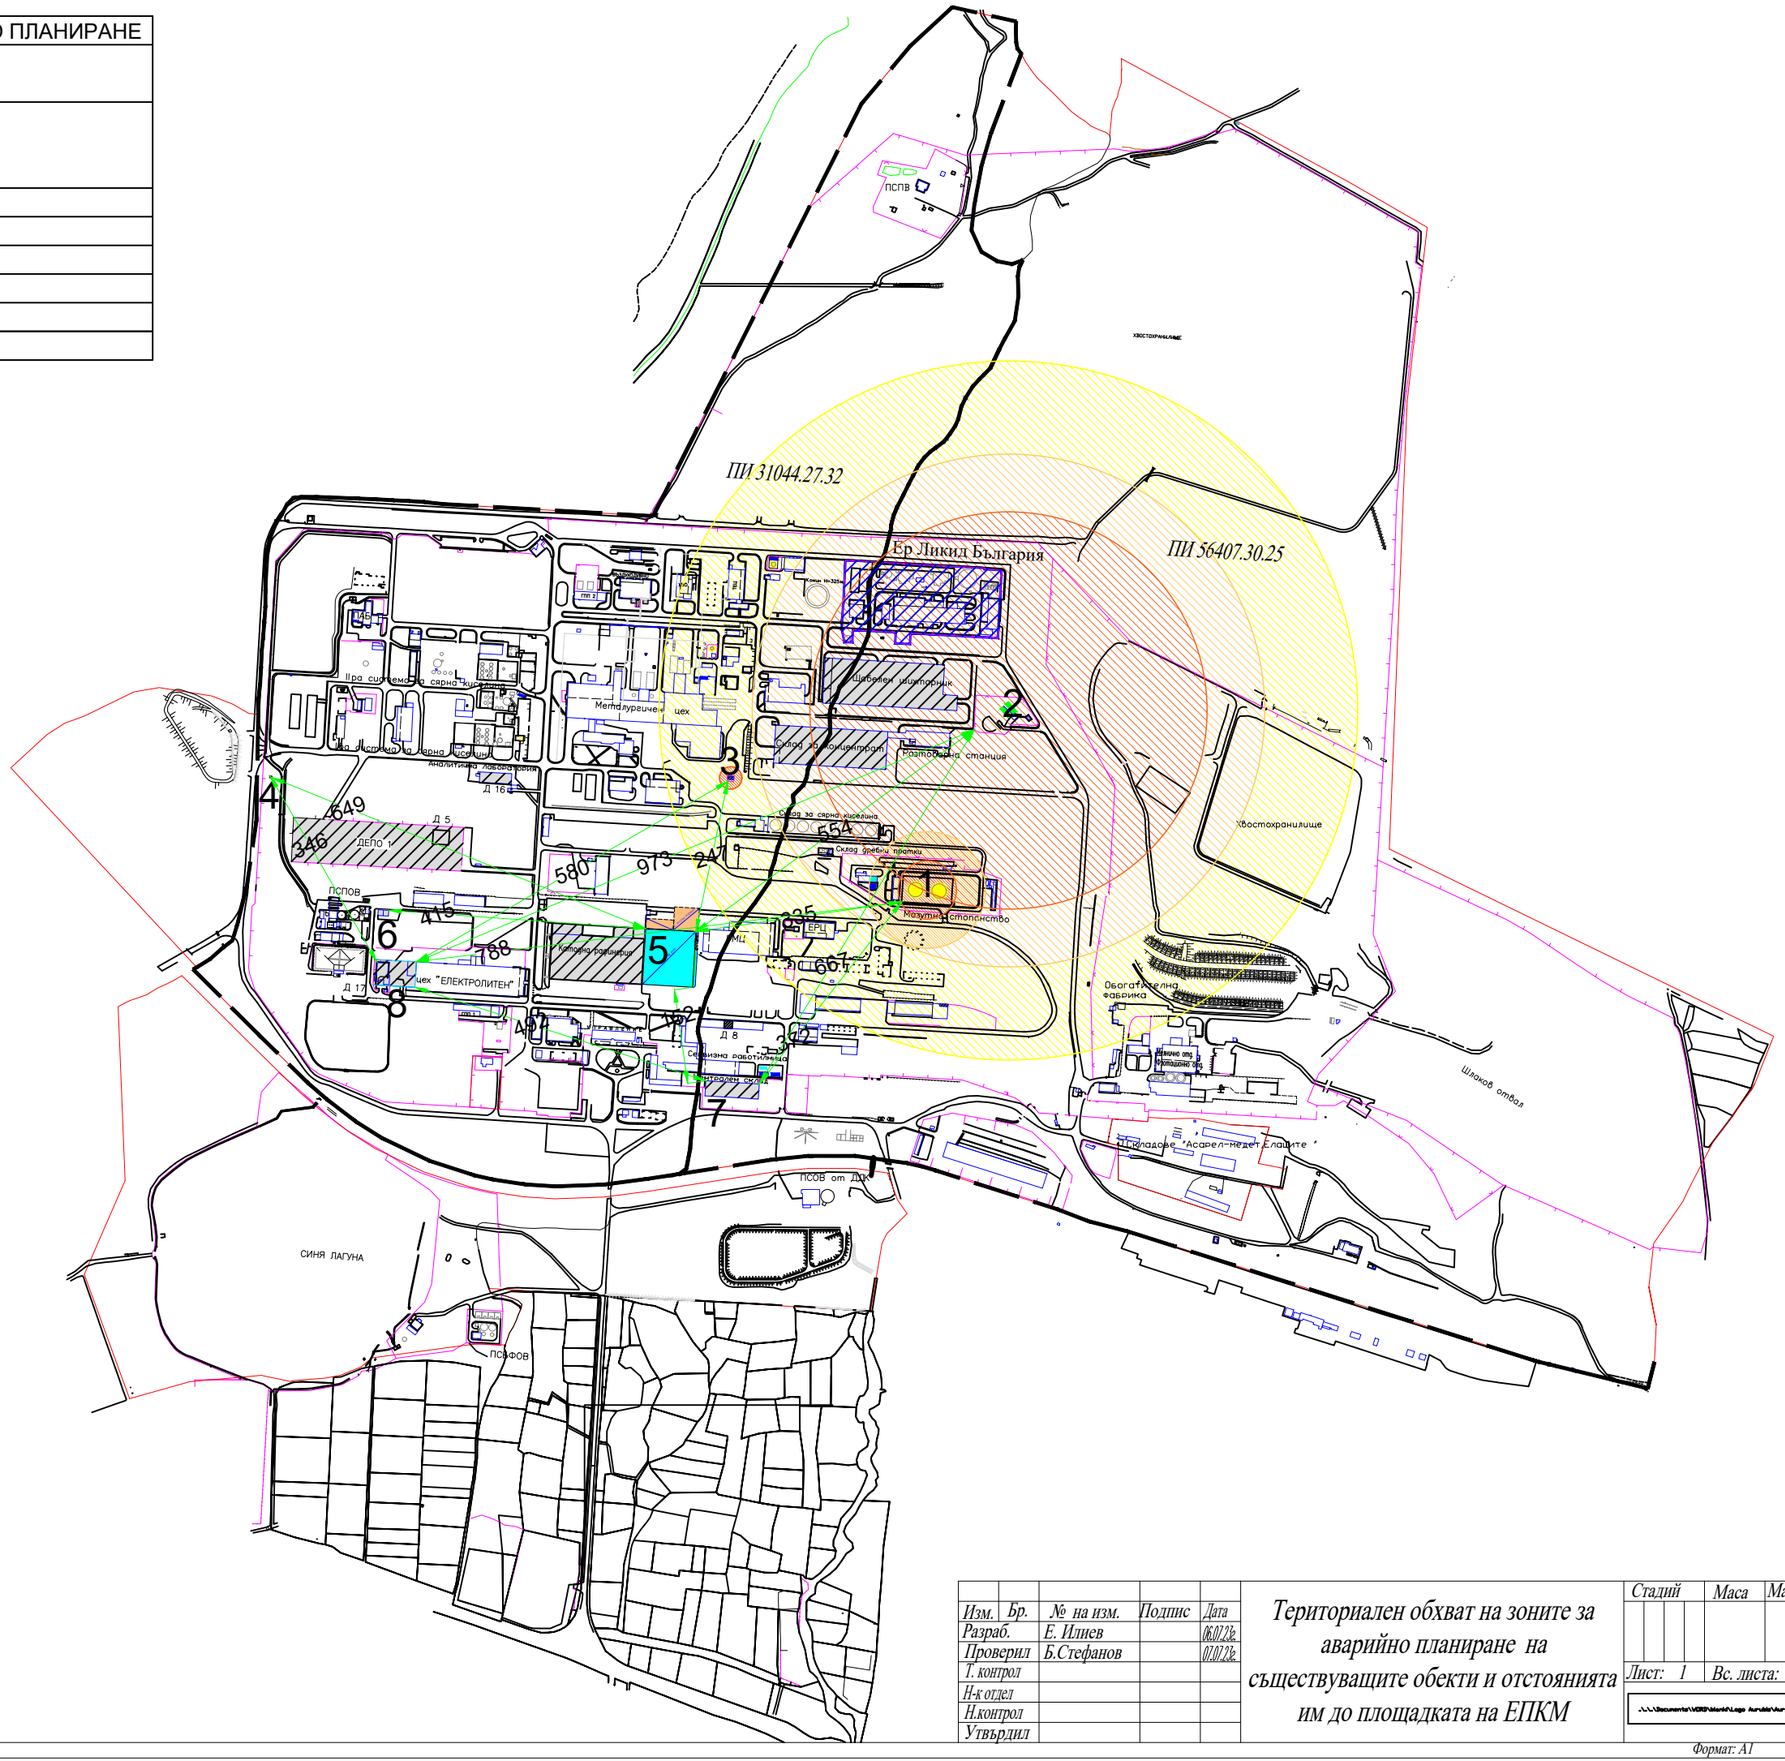

Изм.	Бр.	№ на изм.	Подпис	Дата
Разраб.		Е. Илиев		06.07.22г.
Проверил		Б.Стефанов		07.07.22г.
Т. контрол				
Н-к отдел				
Н.контрол				
Утвърдил				

Териториален обхват на зоните за аварийно планиране на съществуващите обекти и отстоянията им до площадката на ЕПКМ

Стадий	Маса	Мащаб
Лист: 1	Вс. листа: 1	

Формат: А1