


100 mm

ПРЕЛИВНА ТРАНШЕЯ И БЪРЗОТОК
СИТУАЦИЯ
SPILLWAY AND CHUTE
LAYOUT
1:500

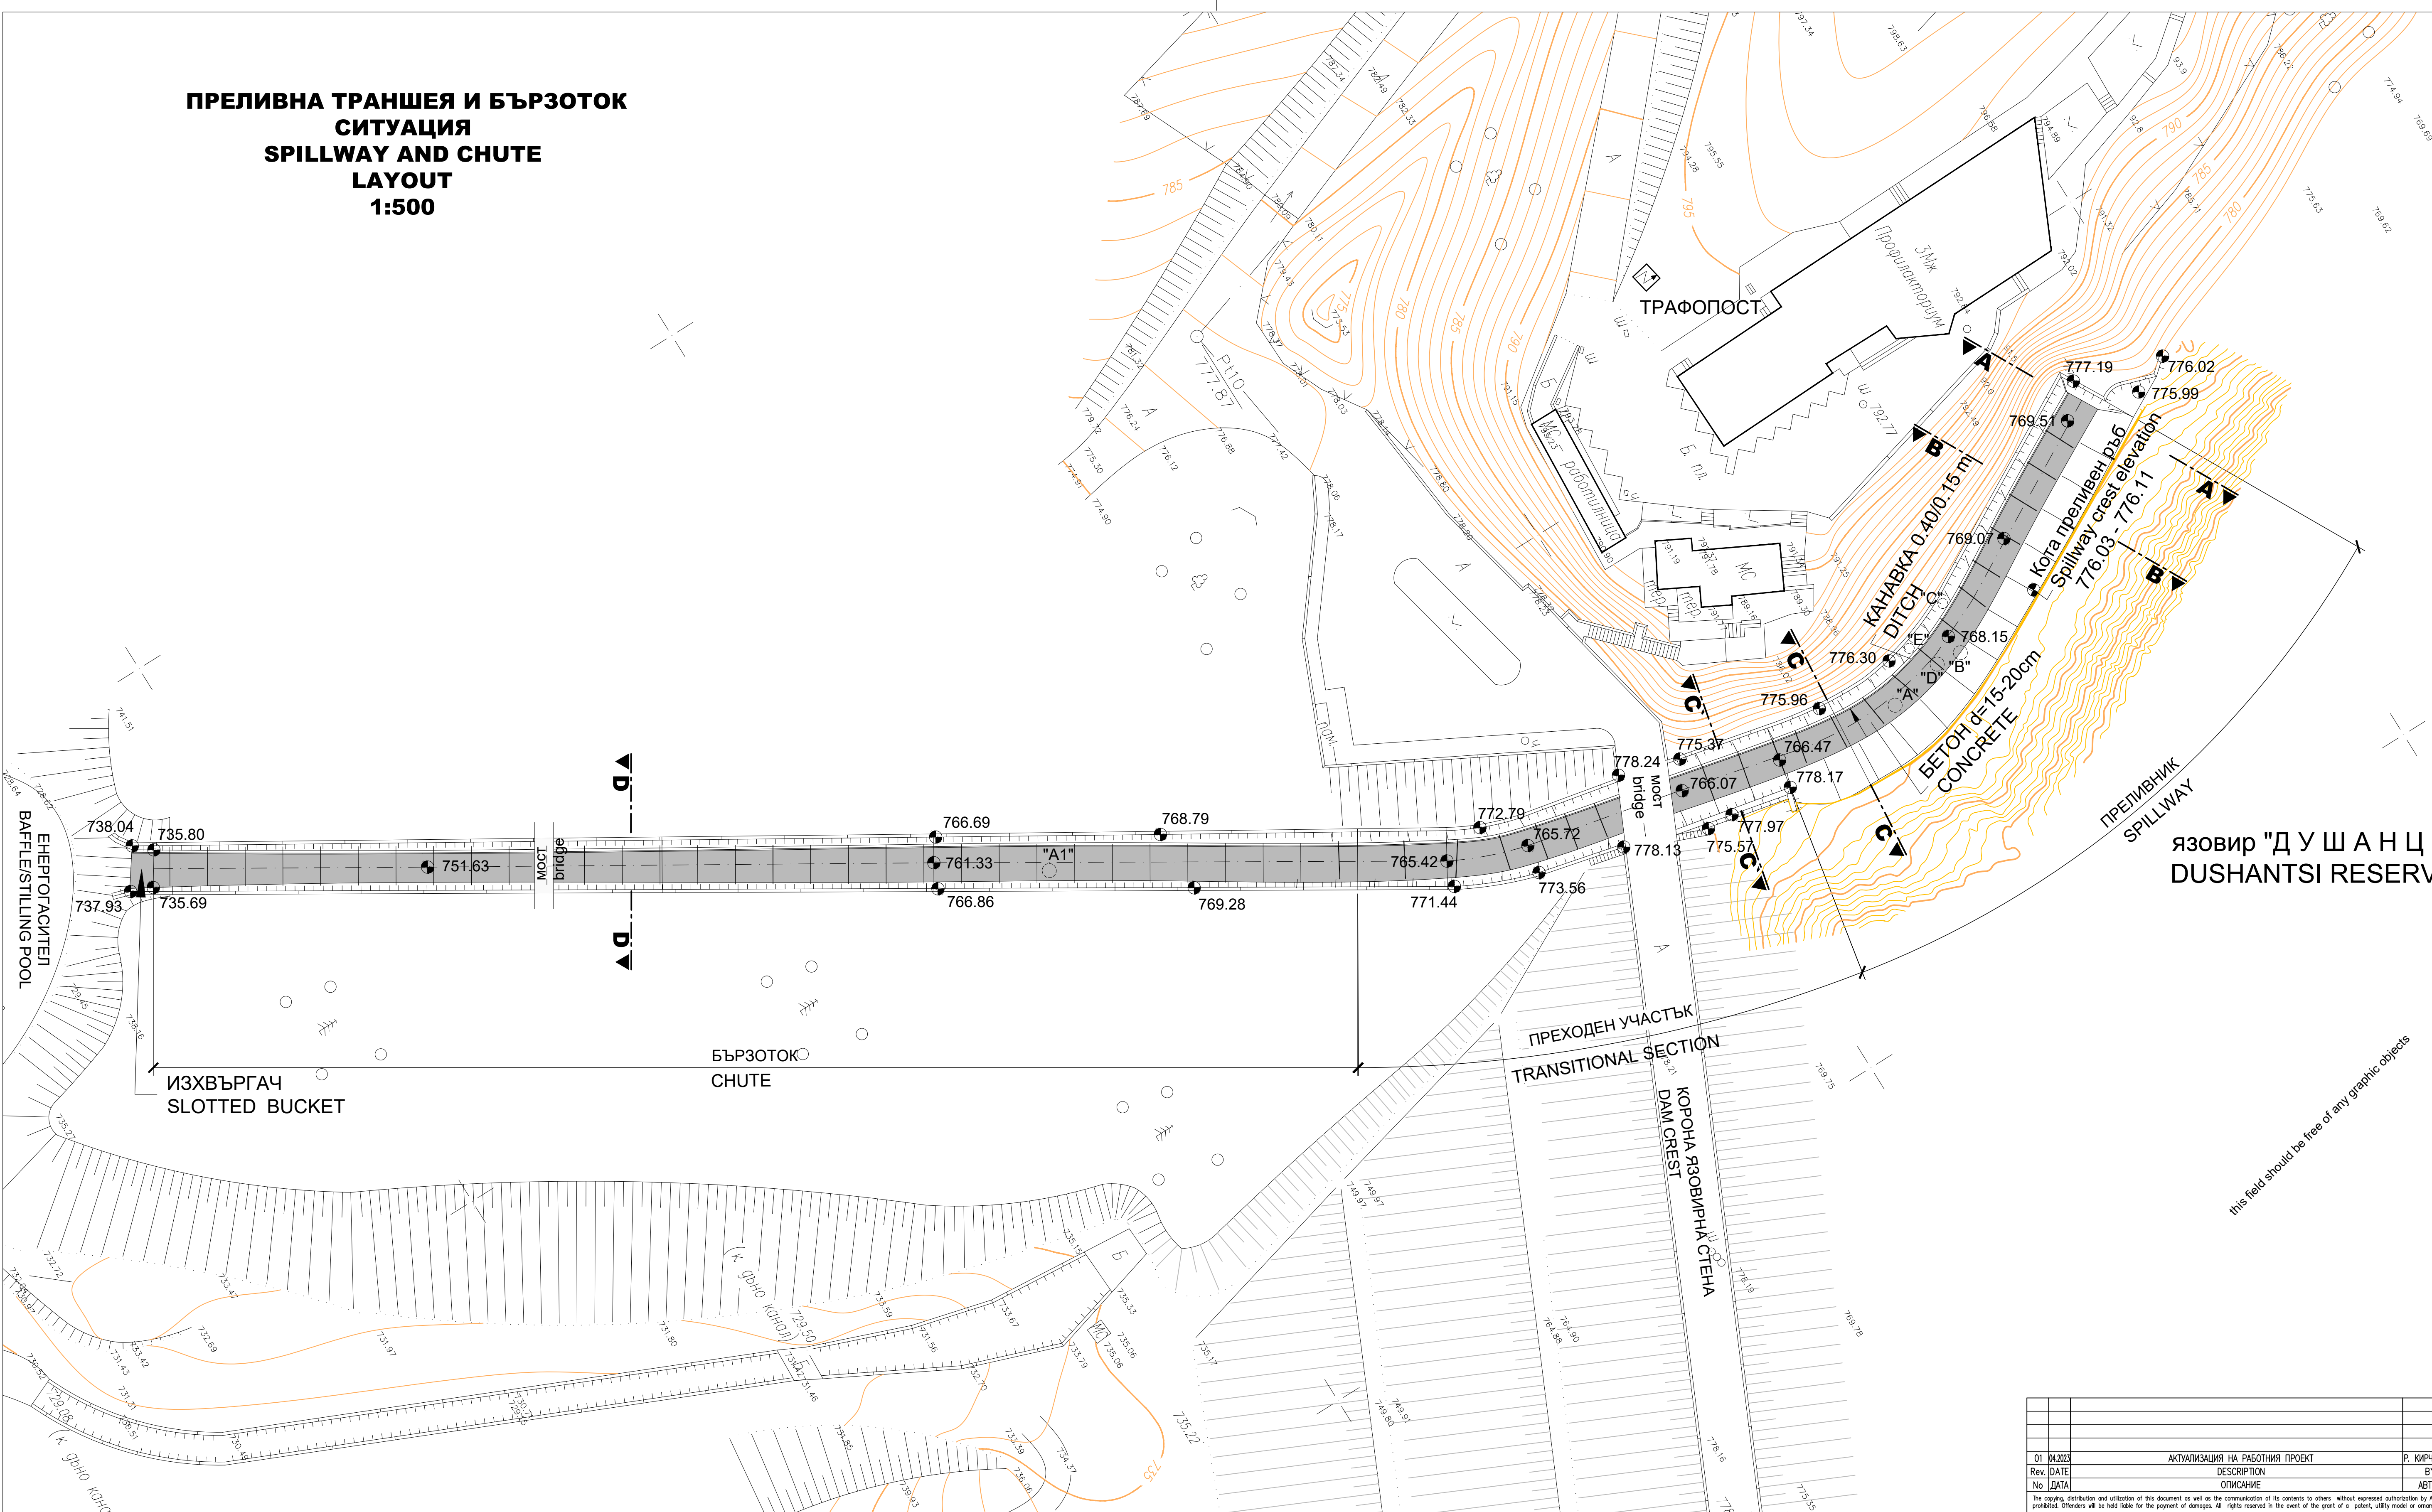

язовир "Д У Ш А Н Ц И"
DUSHANTSI RESERVOIR

МАТЕРИАЛИ:
MATERIALS:
БЕТОН:
CONCRETE
B35; Bm50; Bm0.4; Group IV
[C30/37 (XC4, XF3) - BDS EN 206-1]

01	04.2023	АКТУАЛИЗАЦИЯ НА РАБОТНИЯ ПРОЕКТ				Р. КИРЧЕВА		Н. ПОПОВ		
Rev.	DATE	DESCRIPTION				BY		CHECKED		
No	DATA	ОПИСАНИЕ				АВТОР		ПРОВЕРИЛ		
The copying, distribution and utilization of this document as well as the communication of its contents to others without expressed authorization by AURUBIS BULGARIA AD is prohibited. Offenders will be held liable for the payment of damages. All rights reserved in the event of the grant of a patent, utility model or ornamental design registration.										
ПРОЕКТАНТ: ЕнЕх ЕНЕРГОЕКСПЕРТ АД печат и подпис на управителя				ВЪЗПОЖИТЕЛ: 						
				СТРОЕЖПРОЕКТ: ВМ.100.1 ОТСТРАНЯВАНЕ НА ТЕЧОВЕ ПО ПРЕЛИВНИКА НА РЗ „ДУШАНЦИ“ ВТОРИ ЕТАП REMOVAL OF LEAKS IN THE (LATERAL FLOW) SPILLWAY OF DUSHANTSI RESERVOIR SECOND STAGE						
СИР	И. Кирчева				04.2023		04.2023			
Географичен	Б. Мухомедов				part		name		signature	
част	име				подпис		дата			
съгласували проектиранта по части harmonized designers in parts				part/част: ХТС						phase/фаза: ДД / РП
				TITLE/ИМЕ: LAYOUT СИТУАЦИЯ						
				AURUBIS drawing number: ВМ.100.1-P-100-ENPR-2031.01						
				ENEX номер на документа: 786.00.0_R11-04.001_A						
seal and signature of the designer печат и подпис на проектанта				size/формат:		scale/масаб: 1:500		sheet/лист: 1/1		