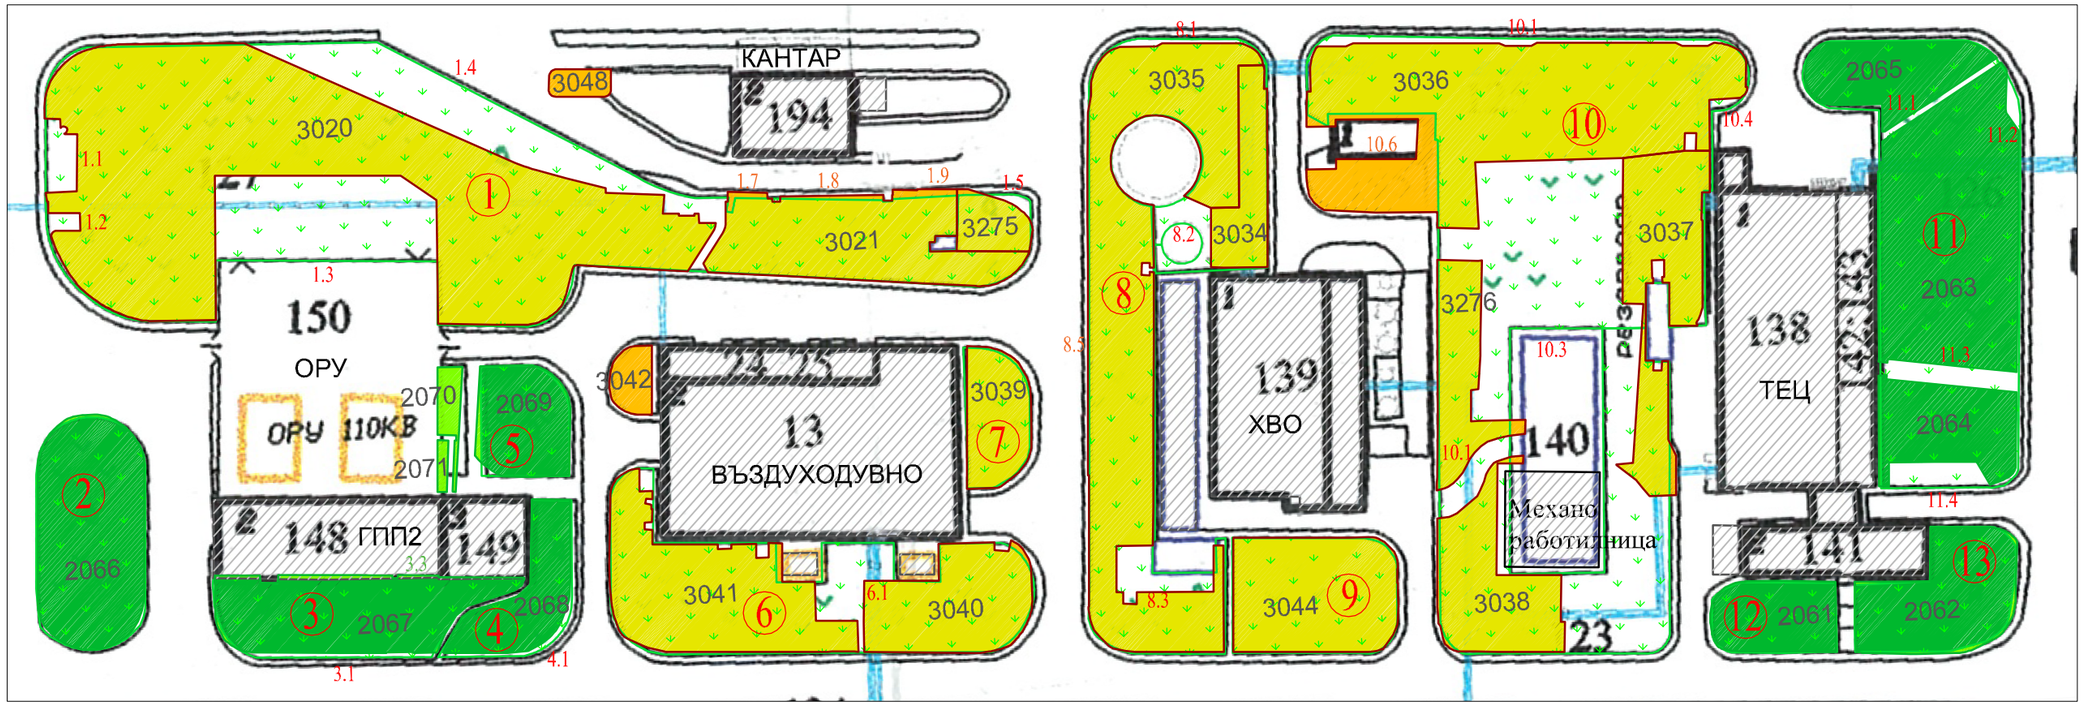

БАЛАНС ЗЕЛЕНИ ЗОНИ

ЗЕЛЕНИ ЗОНИ съгласно ЧЗР / ПУП		Отнети/застроени зелени зони спрямо ЧЗР/ПУП		Нови зелени зони след ЧЗР/ПУП		ЗЕЛЕНИ ЗОНИ съгласно измервания на ГЕОТОТАЛ		Разлика в площите
Контур №	Площ	Контур №	Площ	Контур №	Площ	Контур №	Площ	
1	4238 кв.м.	1.1	56 кв.м.	1.7	9 кв.м.	3020	2506 кв.м.	-1037 кв.м.
		1.2	29 кв.м.	1.8	10 кв.м.	3021	590 кв.м.	
		1.3	494 кв.м.	1.9	17 кв.м.	3275	104 кв.м.	
		1.4	484 кв.м.	1.10 (SA)	15 кв.м.			
		1.5	10 кв.м.					
		1.6 (SA)	15 кв.м.					
2	621 кв.м.	2.1 (SA)	16 кв.м.	2.2 (SA)	4 кв.м.	2066	609 кв.м.	-12 кв.м.
3	515 кв.м.	3.1	24 кв.м.	3.3	17 кв.м.	2067	514 кв.м.	-1 кв.м.
		3.2 (SA)	2 кв.м.	3.4 (SA)	8 кв.м.			
4	265 кв.м.	4.1	24 кв.м.	4.3 (SA)	1 кв.м.	2068	240 кв.м.	-24 кв.м.
		4.2 (SA)	1 кв.м.					
5	248 кв.м.	5.1 (SA)	4 кв.м.	5.2 (SA)	14 кв.м.	2069	258 кв.м.	10 кв.м.
6	1187 кв.м.	6.1	130 кв.м.	6.3 (SA)	22 кв.м.	3040	396 кв.м.	-147 кв.м.
		6.2 (SA)	39 кв.м.			3041	644 кв.м.	
7	212 кв.м.	7.1 (SA)	5 кв.м.	7.2 (SA)	9 кв.м.	3039	217 кв.м.	4 кв.м.
8	1693 кв.м.	8.1	22 кв.м.	8.5	15 кв.м.	3034	198 кв.м.	-174 кв.м.
		8.2	73 кв.м.	8.6 (SA)	11 кв.м.	3035	1320 кв.м.	
		8.3	81 кв.м.					
		8.4 (SA)	24 кв.м.					
9	497 кв.м.	9.1 (SA)	8 кв.м.	9.2 (SA)	5 кв.м.	3044	494 кв.м.	-3 кв.м.
10	3769 кв.м.	10.1	66 кв.м.	10.6	213 кв.м.	3036	1411 кв.м.	-1261 кв.м.
		10.2	61 кв.м.	10.7 (SA)	29 кв.м.	3037	459 кв.м.	
		10.3	1336 кв.м.			3038	379 кв.м.	
		10.4	14 кв.м.			3276	259 кв.м.	
		10.5 (SA)	24 кв.м.					
11	1771 кв.м.	11.1	36 кв.м.	11.6 (SA)	14 кв.м.	2063	981 кв.м.	-202 кв.м.
		11.2	25 кв.м.			2064	307 кв.м.	
		11.3	74 кв.м.			2065	281 кв.м.	
		11.4	75 кв.м.					
		11.5 (SA)	7 кв.м.					
12	225 кв.м.	12.1 (SA)	5 кв.м.	12.2 (SA)	5 кв.м.	2061	225 кв.м.	-1 кв.м.
13	393 кв.м.	13.1 (SA)	3 кв.м.	13.2 (SA)	20 кв.м.	2062	411 кв.м.	17 кв.м.
						Новообособени зелени зони		
						2070	47 кв.м.	47 кв.м.
						2071	14 кв.м.	14 кв.м.
						3042	68 кв.м.	68 кв.м.
						3048	45 кв.м.	45 кв.м.
Общо площ:	15632 кв.м.						12976 кв.м.	-2656 кв.м.

Означения:
(SA) - обща (сумарна) площ на малки контури

ЛЕГЕНДА:

- КП - съществуващи сгради
- 11 — Номера контури зелени зони по ЧЗР / ПУП
- Контури зелени зони по ЧЗР / ПУП
- 3001 — Номера на зони (актуално състояние към юни 2024)
- Възстановени зелени зони с напоителна система
- Зелени зони, подлежащи на възстановяване
- Нови зелени зони след ЧЗР /ПУП - възстановени
- Нови зелени зони след ЧЗР / ПУП - подлежащи на възстановяване
- 10.6 — Номера контури на нови зелени зони след ЧЗР / ПУП
- Отнети/застроени зелени зони спрямо ЧЗР / ПУП
- 8.2 — Номера контури на отнети/застроени зелени зони спрямо ЧЗР / ПУП

DESIGNER:
ПРОЕКТАНТ:
ГЕОТОТАЛ GEOTOTAL
9 Ravnctz St., Sofia, Bulgaria, tel. +359 2 9641910, www.geototal.com
fax. +359 2 9641911, e-mail: geototal@geototal.com, geototal@mail.orbitel.bg

INVESTOR:
ВЪЗЛОЖИТЕЛ: Aurubis

Анализ Analysis	R. Tosheva, PhD, MSc д-р инж. Р. Тошева		03.07.2024
Quality control:/Технически контрол:			
Геодезия Geodesy	R. Tashev, MSc инж. Р. Ташев		03.07.2024
част	име	подпис	дата
проектанти по части			
Manager:	R. Tashev, MSc		
Управител:	инж. Р. Ташев		

печат и подпис на проектанта

SITE:/ ОБЕКТ: ЗЕЛЕНИ ЗОНИ
НА ТЕРИТОРИЯТА НА АУРУБИС БЪЛГАРИЯ АД

PROJECT:/ПРОЕКТ:
ЗЕЛЕНИ ЗОНИ
СЕВЕРНО ОТ МЕТАЛУРГИЧНО ПРОИЗВОДСТВО

Measurement date: Януари 2024

Part/Част: Geodesy / Геодезия

TITLE/ИМЕ:
АКТУАЛНО СЪСТОЯНИЕ НА ЗЕЛЕНИТЕ ЗОНИ
КЪМ ЮНИ 2024

Local Coordinate system / Локална координатна система
Local Hight system / Височинна система Локална

project code/код на обекта: D51-24-1546
drawing number/чертеж №: D51-24-1546/2-2

size/формат:	scale/мащаб:	sheet/лист:
A3		1/1

Този проект е защитен от закона за авторското право и може да се използва само със съгласието на ГЕОТОТАЛ и съгласно договореностите между участниците в инвестиционния процес.
Логото на ГЕОТОТАЛ да се вижда на всички копия, репродукции и свързаните с ползването на проекта електронни документи