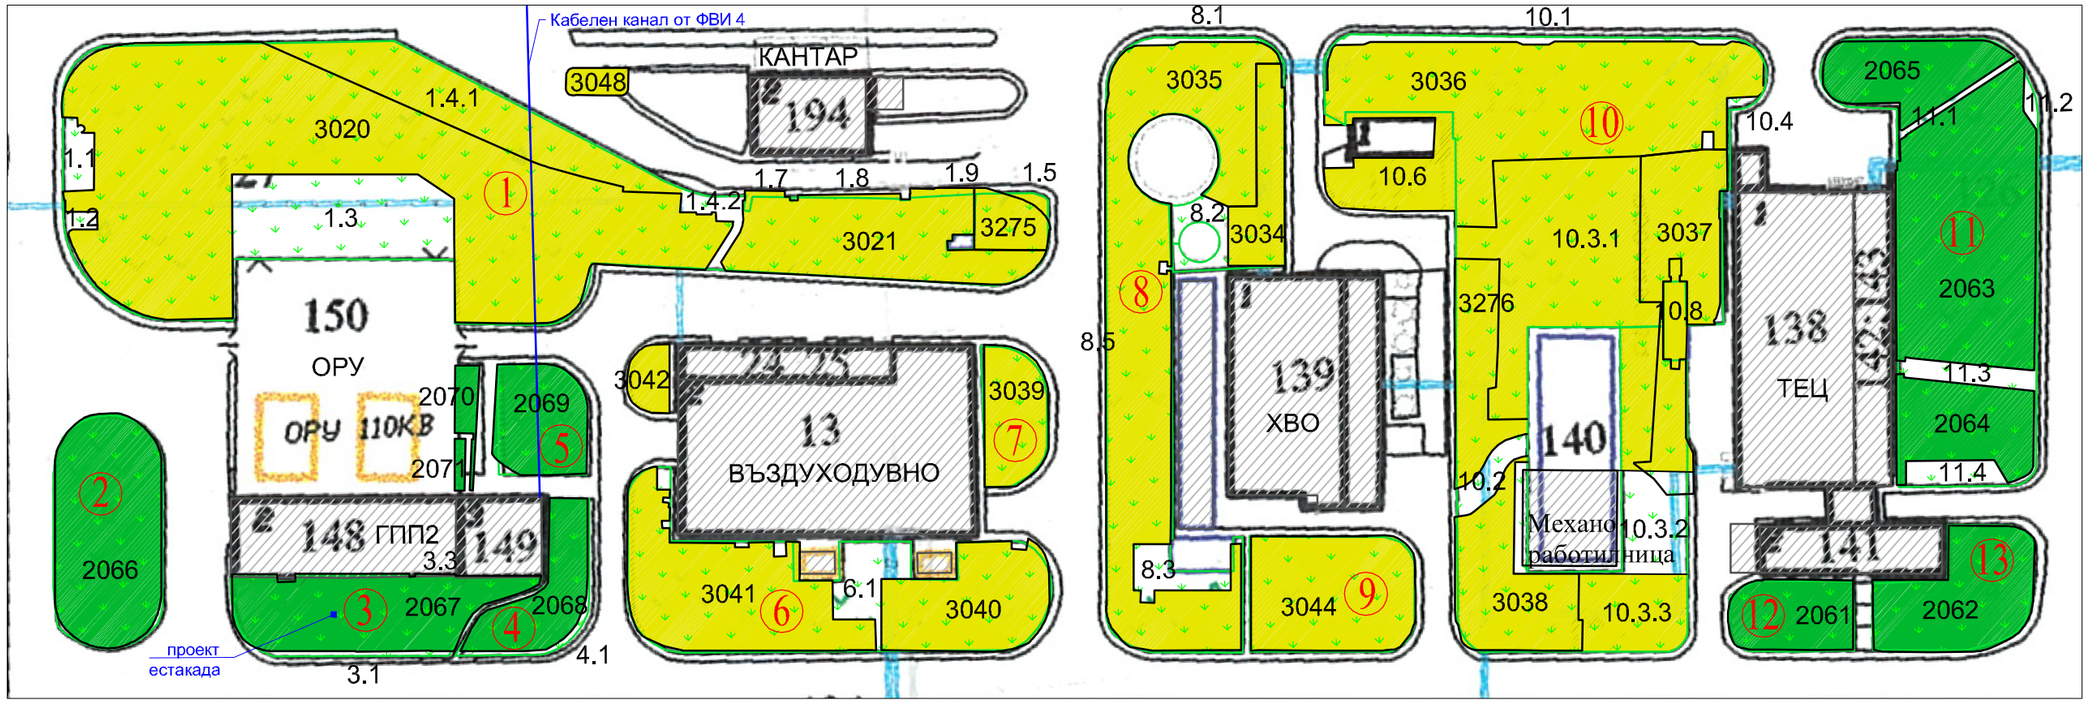

Зелени зони съгласно ЧЗР/ПУП		Промяна на зелените зони спрямо ЧЗР/ПУП				Площ на бъдещите зелени зони
		Отнети/застроени зелени зони		Нови/допълнителни зелени зони		
Контур №	Площ	Контур №	Площ	Контур №	Площ	Площ
1	4238 кв.м.	1.1	56 кв.м.	1.7	9 кв.м.	3643 кв.м.
		1.2	29 кв.м.	1.8	10 кв.м.	
		1.3	494 кв.м.	1.9	17 кв.м.	
		1.4.2	52 кв.м.	1.10 (SA)	15 кв.м.	
		1.6 (SA)	15 кв.м.			
2	621 кв.м.	2.1 (SA)	16 кв.м.	2.2 (SA)	4 кв.м.	609 кв.м.
3	515 кв.м.	3.1	24 кв.м.	3.3	17 кв.м.	514 кв.м.
		3.2 (SA)	2 кв.м.	3.4 (SA)	8 кв.м.	
4	265 кв.м.	4.1	24 кв.м.	4.3 (SA)	1 кв.м.	240 кв.м.
		4.2 (SA)	1 кв.м.	0 кв.м.	0 кв.м.	
5	248 кв.м.	5.1 (SA)	4 кв.м.	5.2 (SA)	14 кв.м.	258 кв.м.
6	1187 кв.м.	6.1	130 кв.м.	6.3 (SA)	22 кв.м.	1040 кв.м.
		6.2 (SA)	39 кв.м.	0 кв.м.	0 кв.м.	
7	212 кв.м.	7.1 (SA)	5 кв.м.	7.2 (SA)	9 кв.м.	217 кв.м.
8	1693 кв.м.	8.1	22 кв.м.	8.5	15 кв.м.	1518 кв.м.
		8.2	73 кв.м.	8.6 (SA)	11 кв.м.	
		8.3	81 кв.м.			
		8.4 (SA)	24 кв.м.			
9	497 кв.м.	9.1 (SA)	8 кв.м.	9.2 (SA)	5 кв.м.	494 кв.м.
10	3769 кв.м.	10.1	66 кв.м.	10.6	213 кв.м.	3621 кв.м.
		10.2	61 кв.м.	10.7 (SA)	29 кв.м.	
		10.3.2	225 кв.м.			
		10.4	14 кв.м.			
		10.5 (SA)	24 кв.м.			
11	1771 кв.м.	11.1	36 кв.м.	11.6 (SA)	14 кв.м.	1569 кв.м.
		11.2	25 кв.м.			
		11.3	74 кв.м.			
		11.4	75 кв.м.			
		11.5 (SA)	7 кв.м.			
12	225 кв.м.	12.1 (SA)	5 кв.м.	12.2 (SA)	5 кв.м.	225 кв.м.
13	393 кв.м.	13.1 (SA)	3 кв.м.	13.2 (SA)	20 кв.м.	411 кв.м.
				2070	47 кв.м.	47 кв.м.
				2071	14 кв.м.	14 кв.м.
				3042	68 кв.м.	68 кв.м.
				3048	45 кв.м.	45 кв.м.
				10.8	48 кв.м.	48 кв.м.
Обща площ:	**15632 кв.м.**		**1710 кв.м.**		**658 кв.м.**	**14580 кв.м.**

Означения:
(SA) - обща (сумарна) площ на малки контури

БАЛАНС ПЛОЩИ

1.	**Зелени зони съгласно ЧЗР/ПУП**	**15632 кв.м.**
2.	**Промяна на зелените зони спрямо ЧЗР/ПУП**	**-1052 кв.м.**
2.1	Отнети/застроени зелени зони	-1710 кв.м.
2.2	Нови/допълнителни зелени зони	658 кв.м.
3.	**Площ на бъдещите зелени зони**	**14580 кв.м.**

ЛЕГЕНДА:

- Съществуващи сгради по Кадастрален план
- 11 — Номера контури зелени зони по ЧЗР / ПУП
- Контури зелени зони по ЧЗР / ПУП
- 3020 — Номера на зони, съгласно измервания на ГЕОТОТАЛ (2020)
- Възстановени зелени зони с напоителна система
- Зелени зони, подлежащи на възстановяване
- 10.3.2 — Отнети/застроени зелени зони спрямо ЧЗР / ПУП

DESIGNER:
ПРОЕКТАНТ:
ГЕОТОТАЛ GEOTOTAL
9 Ravnetz St., Sofia, Bulgaria, tel. +359 2 9641910, www.geototal.com
fax. +359 2 9641911, e-mail: geototal@geototal.com, geototal@mail.orbitel.bg

INVESTOR:
ВЪЗЛОЖИТЕЛ: Aurubis

Анализ Analysis	R. Tosheva, PhD, MSc д-р инж. Р. Тошева		03.07.2024
Quality control:/Технически контрол:			
Геодезия Geodesy	R. Tashev, MSc инж. Р. Ташев		03.07.2024
част	име	подпис	дата
проектанти по части			
Manager: Управител:	R. Tashev, MSc инж. Р. Ташев		

печат и подпис на проектанта

SITE:/ ОБЕКТ: ЗЕЛЕНИ ЗОНИ
НА ТЕРИТОРИЯТА НА АУРУБИС БЪЛГАРИЯ АД

PROJECT:/ПРОЕКТ:
ЗЕЛЕНИ ЗОНИ
СЕВЕРНО ОТ МЕТАЛУРГИЧНО ПРОИЗВОДСТВО

Measurement date: Януари 2024

Part/Част: Geodesy / Геодезия

TITLE/ИМЕ:
БЪДЕЩИ ЗЕЛЕНИ ЗОНИ
СЕВЕРНО ОТ МЕТАЛУРГИЧНО ПРОИЗВОДСТВО

Local Coordinate system / Локална координатна система
Local Hight system / Височинна система Локална

project code/код на обекта: D51-24-1546
drawing number/чертеж №: D51-24-1546/3-2

size/формат:	scale/мащаб:	sheet/лист:
A3		1/1

Този проект е защитен от закона за авторското право и може да се използва само със съгласието на ГЕОТОТАЛ и съгласно договореностите между участниците в инвестиционния процес.
Логото на ГЕОТОТАЛ да се вижда на всички копия, репродукции и свързаните с ползването на проекта електронни документи