


Приложение №2А.

СИТУАЦИЯ ЕТАП 1 / LAYOUT STAGE 1
Sc 1:500; M 1:500

ЛЕГЕНДА / LEGEND:

- НОВОПРОЕКТИРАН ОБОРОТЕН ВОДОПРОВОД /NEW PIPELINE FOR REUSED WATER/
- НОВОПРОЕКТИРАН НАДЗЕМЕН ОБОРОТЕН ВОДОПРОВОД /NEW OVERGROUND PIPELINE FOR REUSED WATER/
- НОВОПРОЕКТИРАН ПРОТИВПОЖАРЕН ВОДОПРОВОД /NEW FIREFIGHTING WATER PIPELINE/
- НОВОПРОЕКТИРАНА ТРЪБНА КАНАЛИЗАЦИЯ (ДРЕНАЖ) /NEW PIPE SEWER (DRAIN) SYSTEM/
- НОВОПРОЕКТИРАНА ДЪЖДОВНА КАНАЛИЗАЦИЯ /NEW RAIN SEWERAGE/
- НОВОПРОЕКТИРАНА РШ /NEW SEWER INSPECTION SHAFT/
- НОВОПРОЕКТИРАНА ВОДОПРОВОДНА ШАХТА /NEW WATER SHAFT/
- НОВОПРОЕКТИРАН ПХ НАДЗЕМЕН DN80 /NEW FIRE HYDRANT DN 80/
- СЪЩЕСТВУВАЩА РШ /EXISTING REVISION SHAFT/
- ЕЛ СИЛОВИ И /ИЛИ КОНТРОЛНИ КАБЕЛИ/
- EL POWER AND/OR CONTROL CABLES
- ЕТАПИ НА ИЗПЪЛНЕНИЕ / STAGES OF CONSTRUCTION

1C

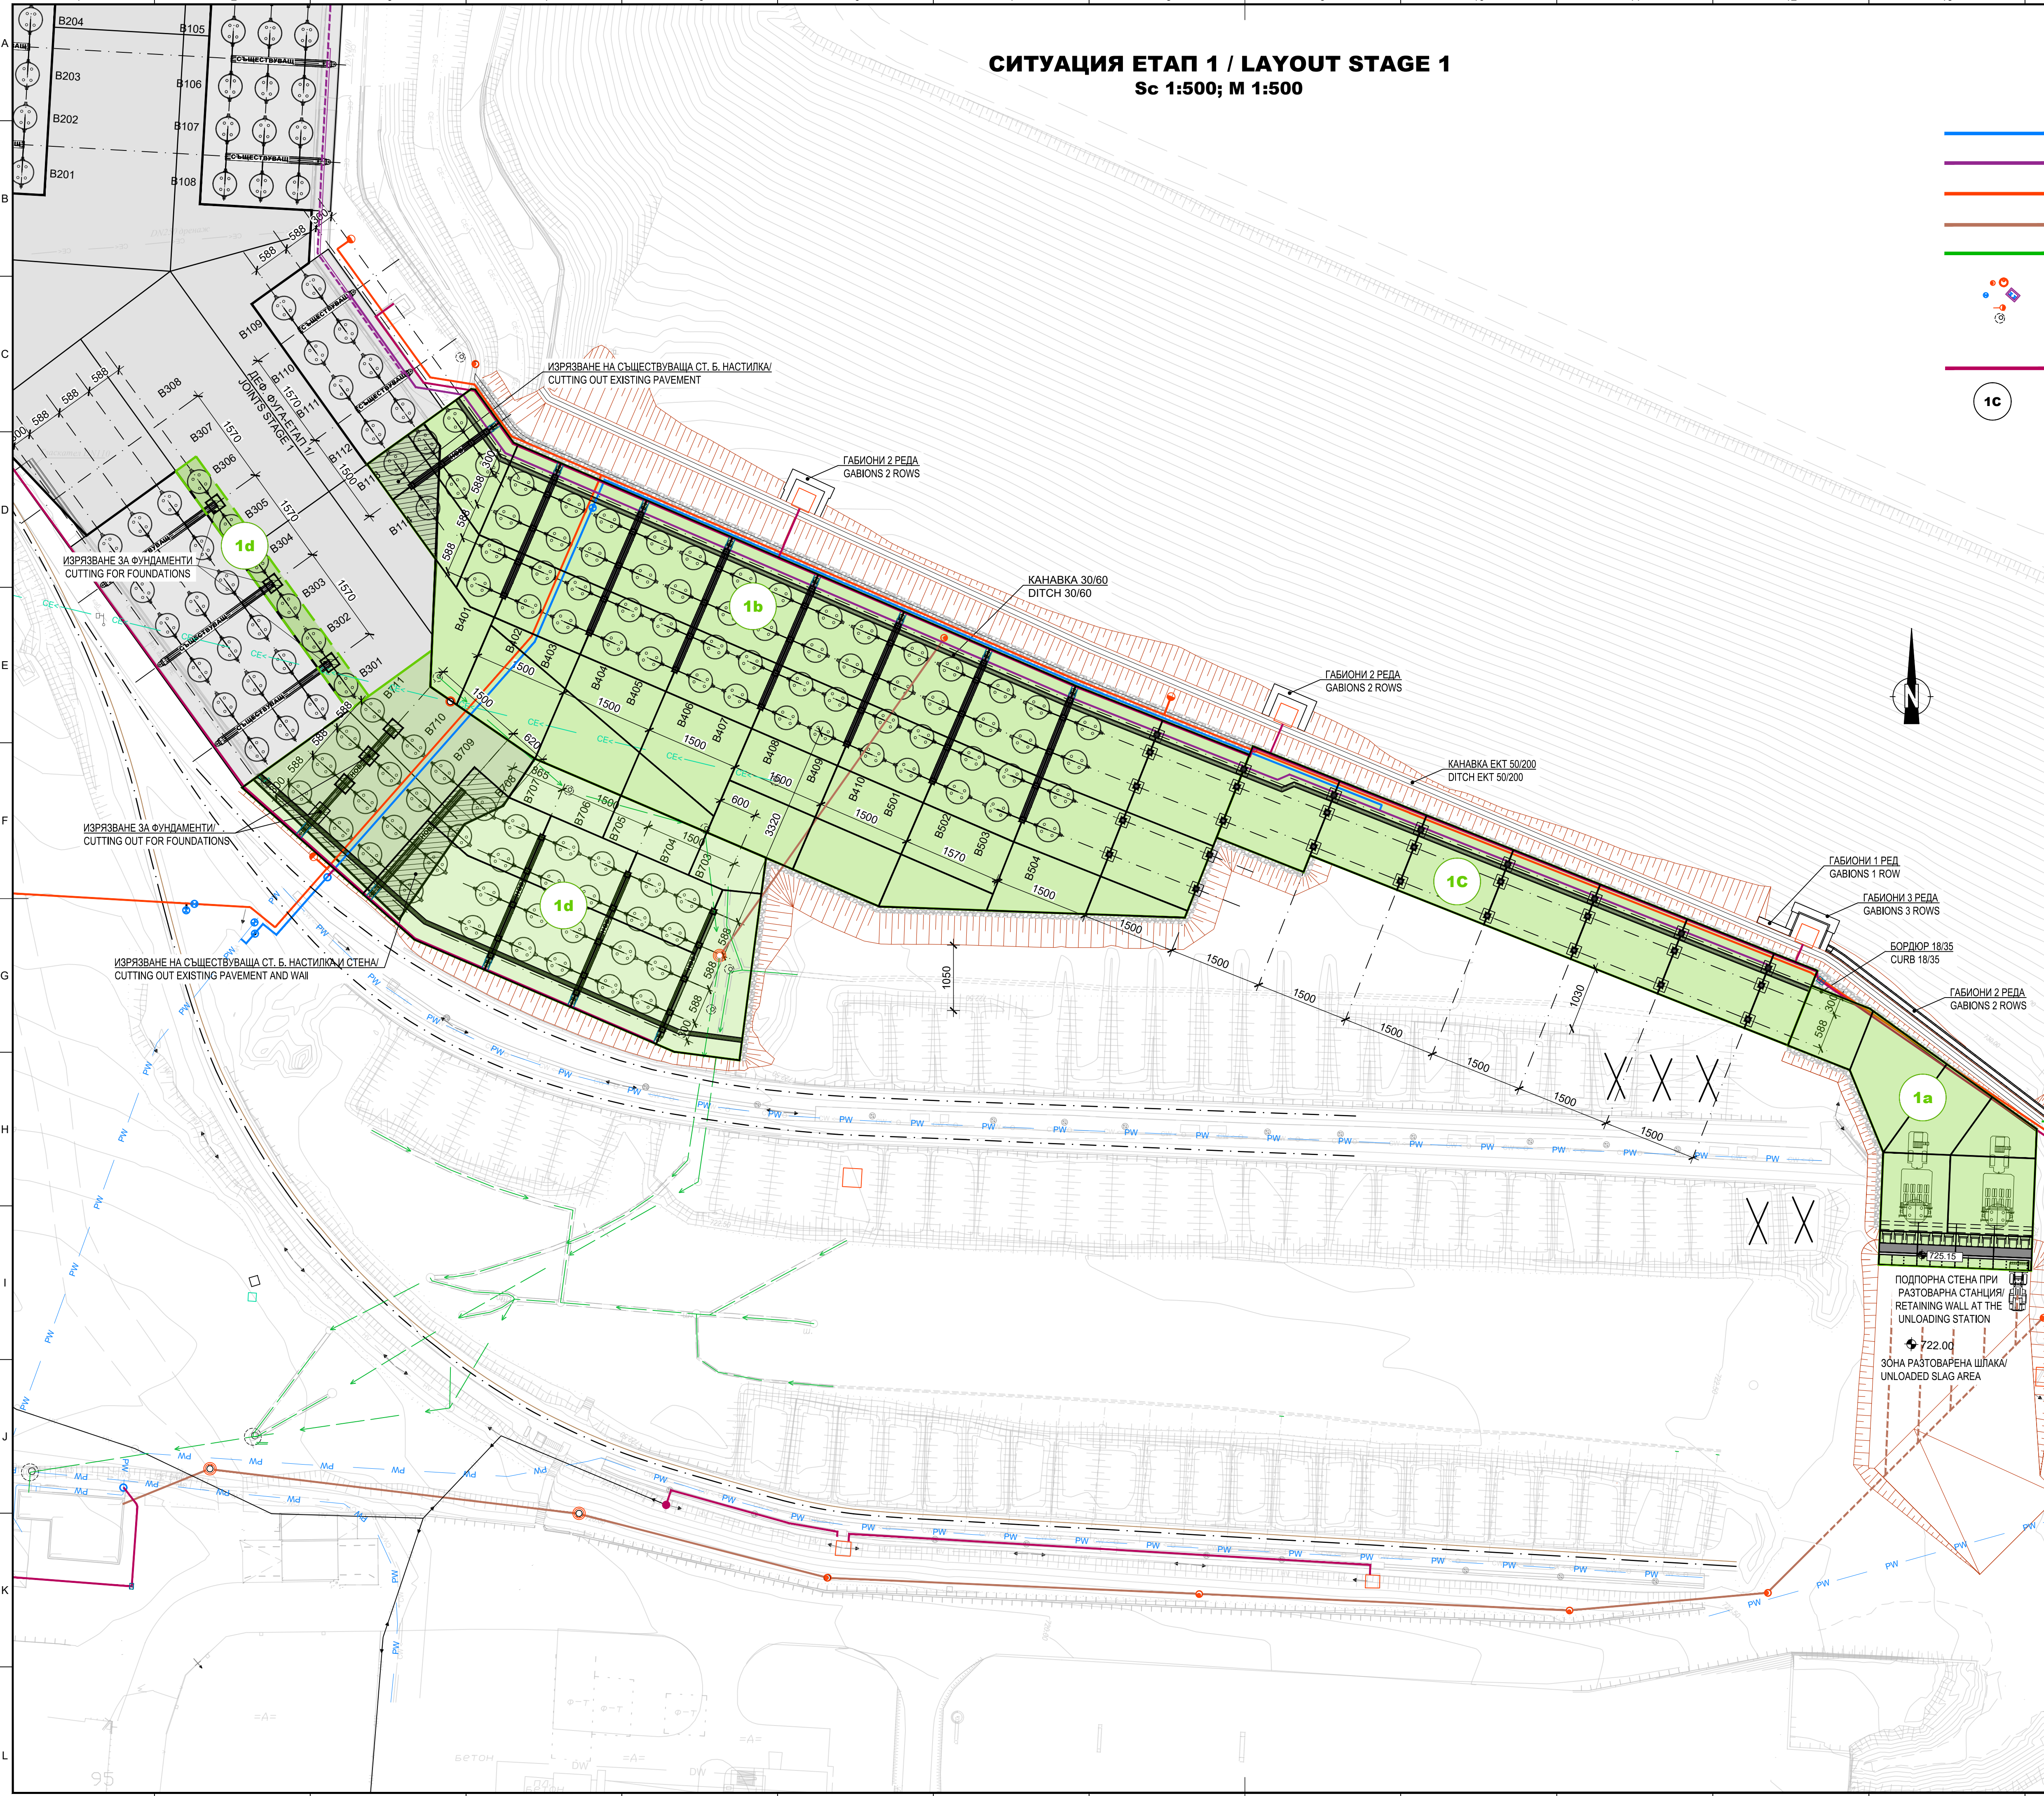

ГАБИОНИ 1 РЕД
GABIONS 1 ROW

ГАБИОНИ 3 РЕДА
GABIONS 3 ROWS

БОРДЮР 18/35
CURB 18/35

ГАБИОНИ 2 РЕДА
GABIONS 2 ROWS

ПОДПОРНА СТЕНА ПРИ
РАЗТОВАРНА СТАНЦИЯ/
RETAINING WALL AT THE
UNLOADING STATION

722.00

ЗОНА РАЗТОВАРЕНА ШЛАКА/
UNLOADED SLAG AREA

Rev.	DATE	DESCRIPTION	BY	CHECKED
No	DATA	ОПИСАНИЕ	АВТОР	ПРОВЕРИЛ
The copying, distribution and utilization of this document as well as the communication of its contents to others, without expressed authorization by AURUBIS BULGARIA AD is prohibited. Offenders will be held liable for the payment of damages. All rights reserved in the event of the grant of a patent, utility model or ornamental design registration.				
ПРОЕКТАНТ:		ВЪЗПОМОЩНИК:		
печат и подпис на управителя		Аurubis		
СТРОИТЕЛ / PROJECT:		ИН201.1 ОПТИМИЗИРАНЕ ОХЛАЖДАНЕТО НА ПИРОМЕТАЛОРГАННИ ШЛАКИ - РАЗШИРЕНИЕ - ЕТАПНО СТРОИТЕЛСТВО		
ПЪРВИ ЕТАП ИЗГРАЖДАНЕ НА КЛОНОВЕ B113-B104, B103-B111, B301-B306, РАЗТОВАРНА СТАНЦИЯ ПЪРВИ ЕТАП И СЪПЪТСТВАЩИ СЪОРЪЖЕНИЯ		ИН201.1 OPTIMIZATION OF THE COPPER PYROMETALLURGICAL SLAG COOLING - EXPANSION - STAGE CONSTRUCTION		
FIRST STAGE CONSTRUCTION OF BRANCHES B113-B104, B103-B111, B301-B306, UNLOADING STATION FIRST STAGE AND APPURTENANT STRUCTURES		TITLE/ИМЕ:		
LAYOUT STAGE 1		SITUATION STAGE 1		
AURUBIS drawing number:		IN.201.1-P-430-ENPR-0102.00		
SWECO номер на документа:		808.01.0_R20-00.002		
size/формат: A1		scale/масщаб: 1:500		sheet/лист: 1/1
печат и подпис на проектанта				