


СИТУАЦИЯ - ЕТАП 3 / LAYOUT - STAGE 3
Sc 1:500; M 1:500

Приложение №2В.

ЛЕГЕНДА / LEGEND:

- НОВОПРОЕКТИРАН ОБОРОТЕН ВОДОПРОВОД /NEW PIPELINE FOR REUSED WATER/
- НОВОПРОЕКТИРАН НАДЗЕМЕН ОБОРОТЕН ВОДОПРОВОД /NEW OVERGROUND PIPELINE FOR REUSED WATER/
- НОВОПРОЕКТИРАН ПРОТИВПОЖАРЕН ВОДОПРОВОД /NEW FIREFIGHTING WATER PIPELINE/
- НОВОПРОЕКТИРАНА ТРЪБНА КАНАЛИЗАЦИЯ (ДРЕНАЖ) /NEW PIPE SEWER (DRAIN) SYSTEM/
- НОВОПРОЕКТИРАНА ДЪЖДОВНА КАНАЛИЗАЦИЯ /NEW RAIN SEWERAGE/
- НОВОПРОЕКТИРАНА РШ /NEW SEWER INSPECTION SHAFT/
- НОВОПРОЕКТИРАНА ВОДОПРОВОДНА ШАХТА /NEW WATER SHAFT/
- НОВОПРОЕКТИРАН ПХ НАДЗЕМЕН DN80 /NEW FIRE HYDRANT DN 80/ СЪЩЕСТВУВАЩА РШ /EXISTING REVISION SHAFT/
- ЕЛ СИЛОВИ И /ИЛИ КОНТРОЛНИ КАБЕЛИ/ EL POWER AND/OR CONTROL CABLES
- ЕТАПИ НА ИЗПЪЛНЕНИЕ / STAGES OF CONSTRUCTION

1C

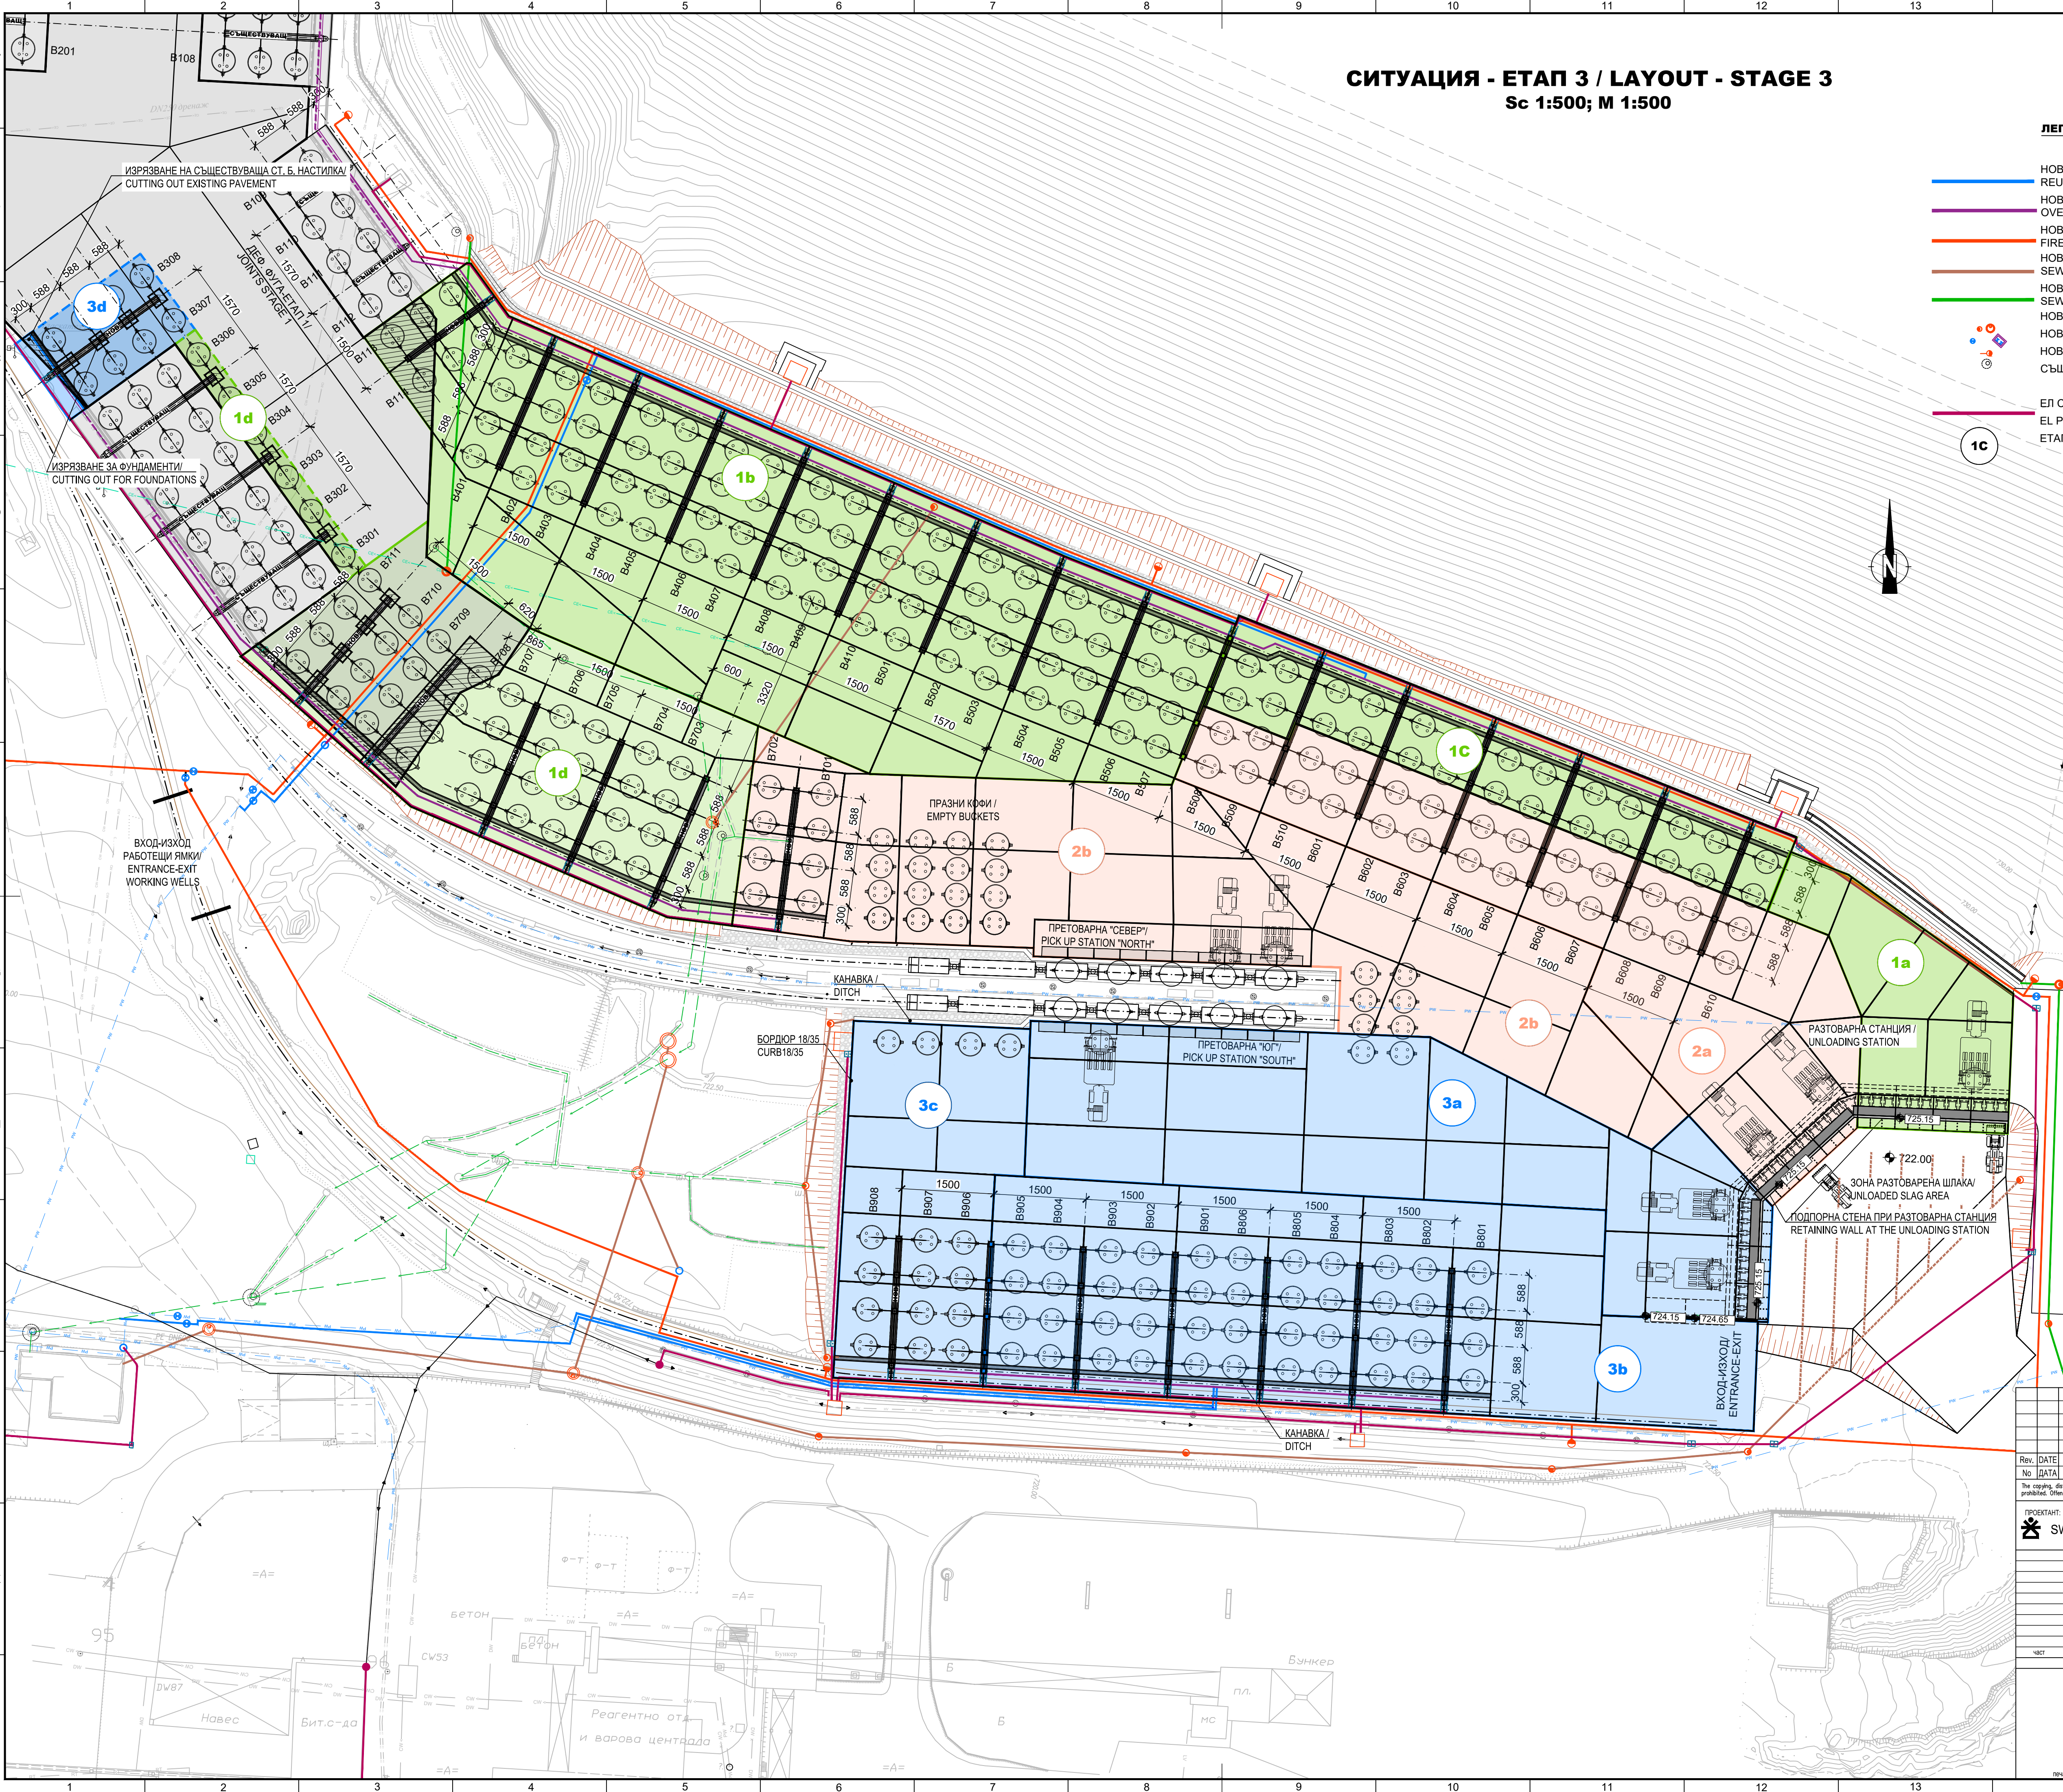

Rev. No	DATE	DESCRIPTION	BY	CHECKED
		ОПИСАНИЕ	АВТОР	ПРОВЕРИЛ
The copying, distribution and utilization of this document as well as the communication of its contents to others, without expressed authorization by AURUBIS BULGARIA AD is prohibited. Offenders will be held liable for the payment of damages. All rights reserved in the event of the grant of a patent, utility model or ornamental design registration.				
ПРОЕКТАНТ: ✱ SWECO ENERGOPROEKT JSC.		ВЪЗПОЖИТЕЛ: Aurubis		
печат и подпис на управителя		СТРОЕЖ / PROJECT: IN.201.1 ОПТИМИЗИРАНЕ ОХЛАЖДАНЕТО НА ТИРОМЕТАЛУРГИЧНИ ШЛАКИ - РАЗШИРЕНИЕ - ЕТАПНО СТРОИТЕЛСТВО ТРЕТИ ЕТАП ИЗГРАЖДАНЕ НА КОЛОНОВЕ B307, B308, B801-B808, ПРЕТОВАРНА СТАНЦИЯ, ЮГ; РАЗТОВАРНА СТАНЦИЯ ТРЕТИ ЕТАП И СЪПЪЛЪСТАЩИ СЪОРЪЖЕНИЯ IN.201.1 OPTIMIZATION OF THE COPPER PYROMETALLURGICAL SLAG COOLING - EXPANSION - STAGE CONSTRUCTION THIRD STAGE: CONSTRUCTION OF BRANCHES B307, B308, B801-B808, PICK UP STATION "SOUTH", UNLOADING STATION THIRD STAGE AND APPURTENANT STRUCTURES		
част	иже	подпис	дата	раз/част: Сил / CK
свързани проекти по части		файлове: DD / PП		
печат и подпис на проектанта		TITULUM: LAYOUT - STAGE 3 СИТУАЦИЯ - ЕТАП 3 AURUBIS drawing number: IN.201.1-P-430-ENPR-0301.00 SWECO номер на документа: 808.03.0_R20-00.001 size/формат: A1 scale/масщаб: 1:500 sheet/лист: 1/1		