


Приложение №4А.

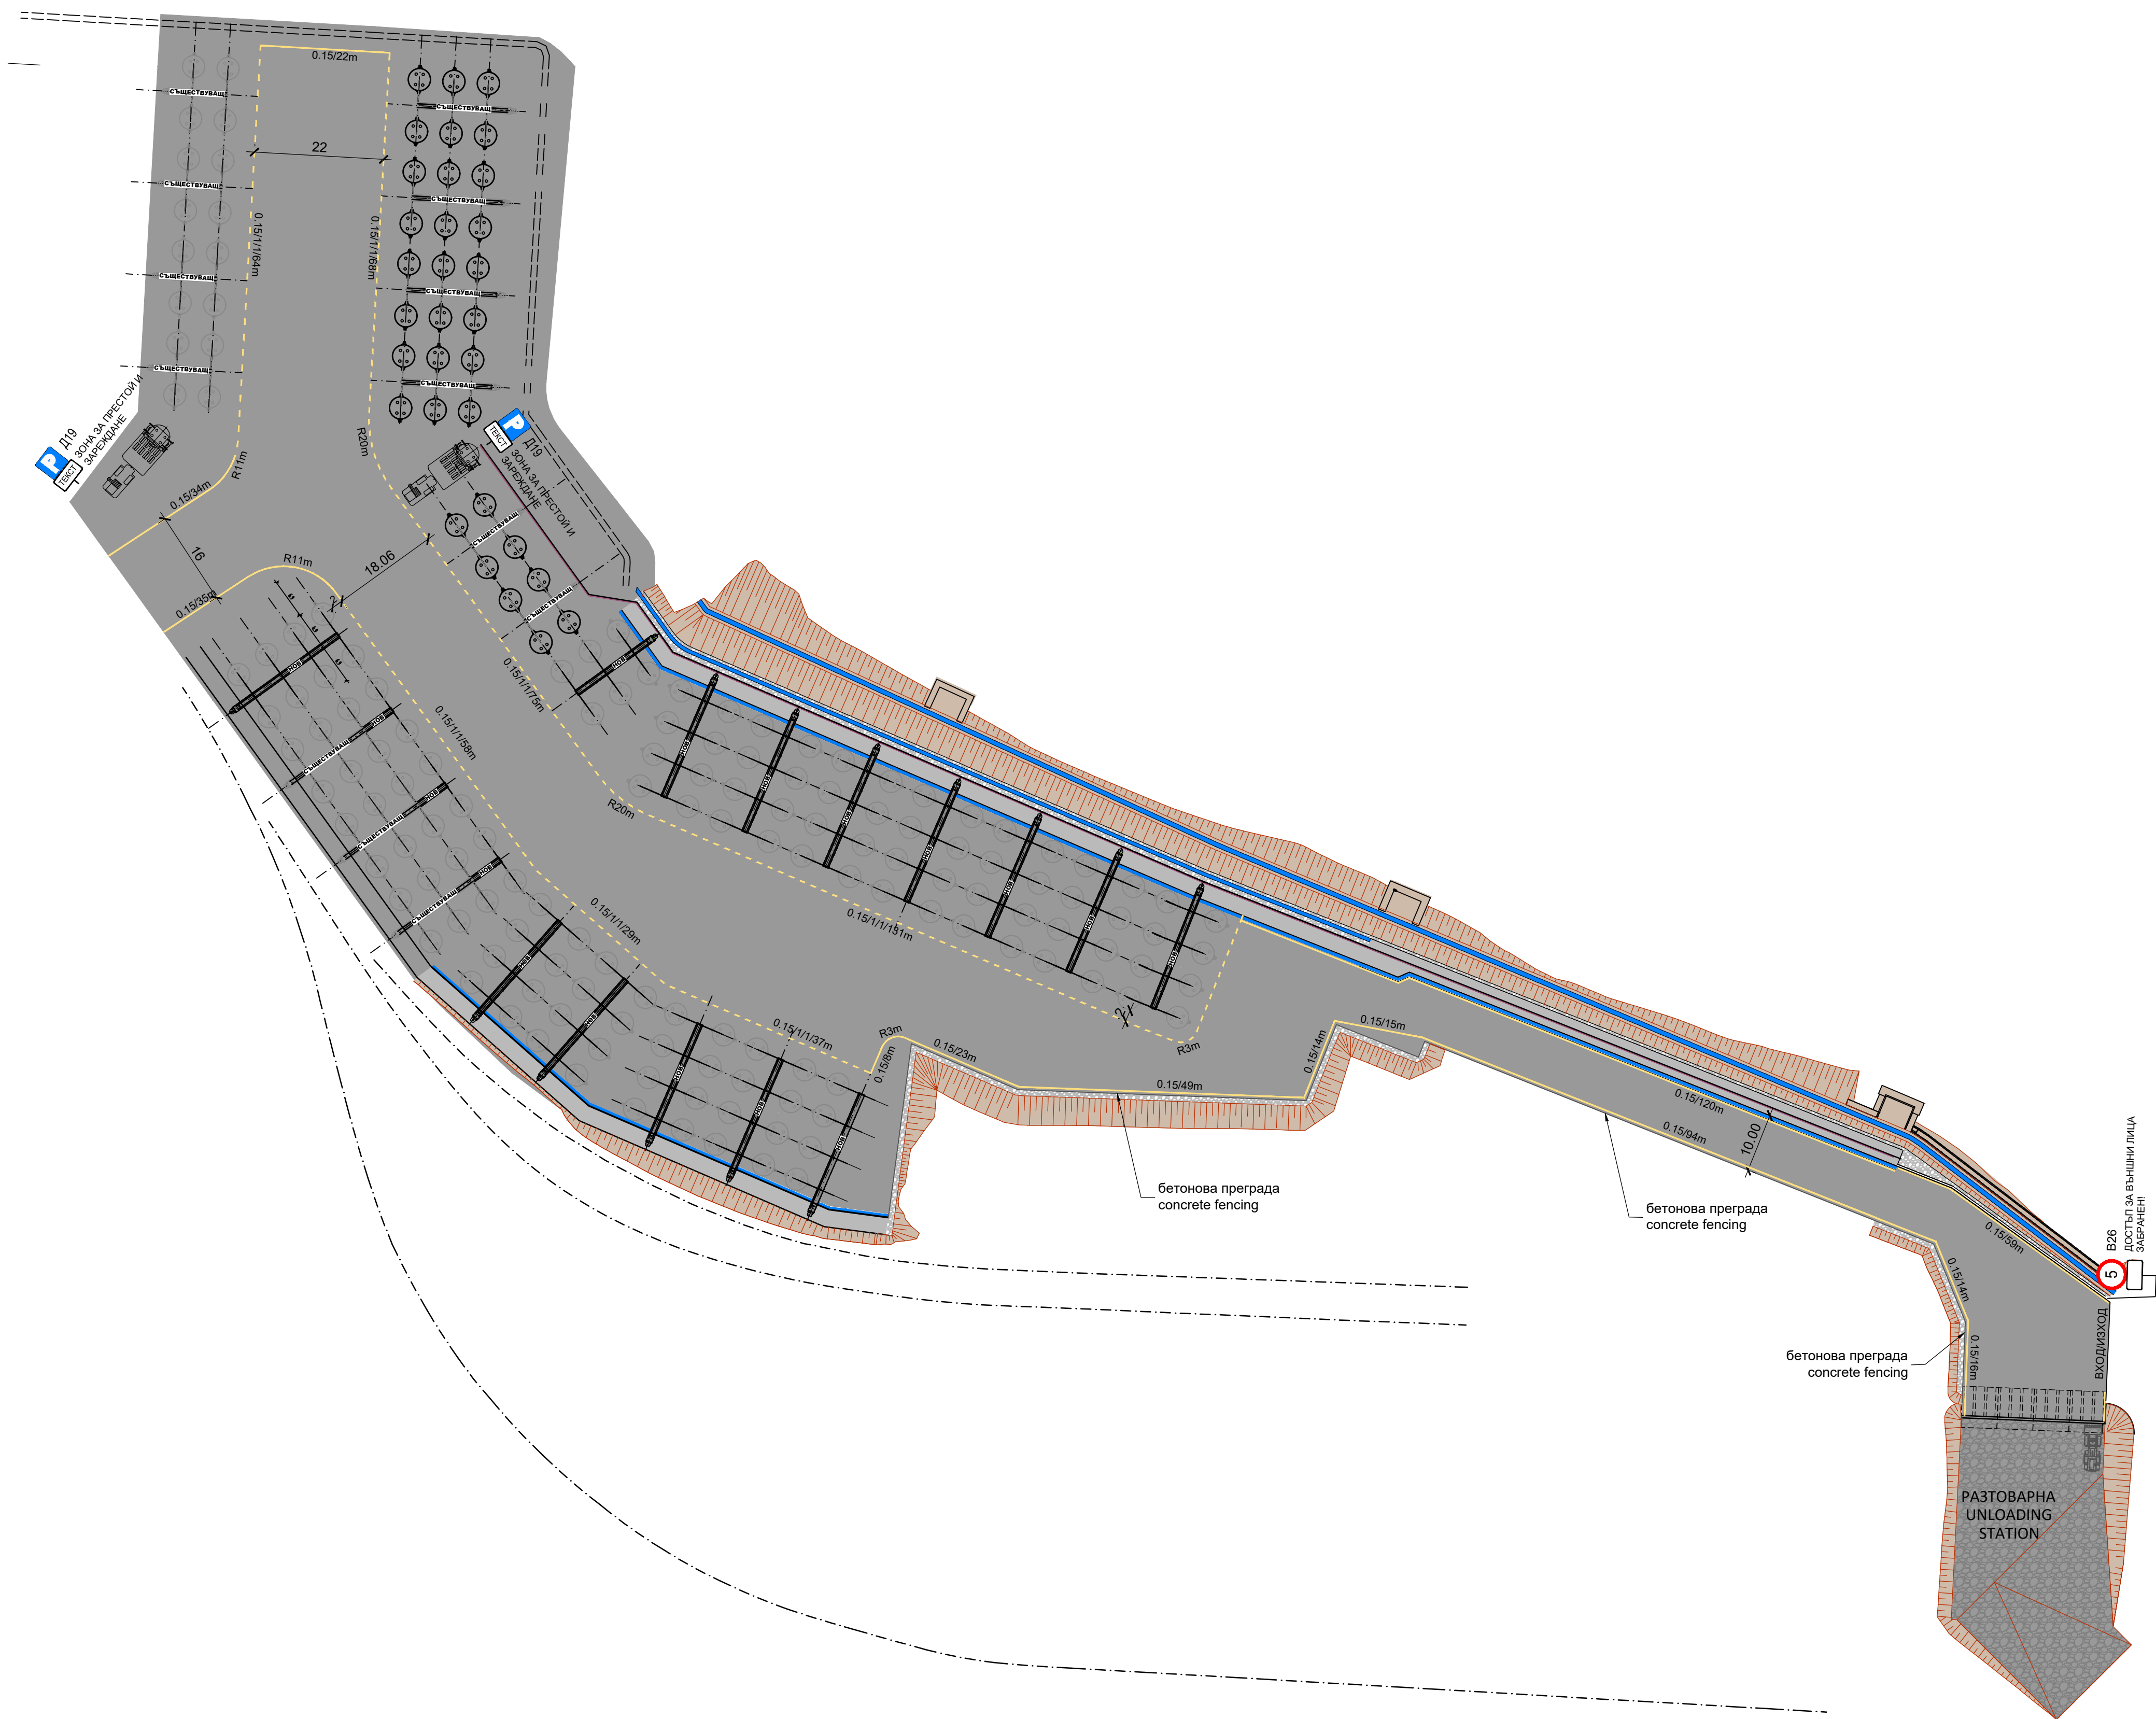

Rev.	DATE	DESCRIPTION	BY	CHECKED
No	DATA	ОПИСАНИЕ	АВТОР	ПРОВЕРИЛ
The copying, distribution and utilization of this document as well as the communication of its contents to others, without expressed authorization by AURUBIS BULGARIA AD is prohibited. Offenders will be held liable for the payment of damages. All rights reserved in the event of the grant of a patent, utility model or ornamental design registration.				
ПРОЕКТАНТ:		ВЪЗПОЖИТЕЛ:		
✶ SWECO ENERGOPROEKT JSC.		Aurubis		
печат и подпис на управителя		печат и подпис на управителя		
Геодезия	Г. Харистов	03.2022	СТРОЕЖ / PROJECT:	
Геодезия	Б. Мъиса	03.2022	IN.201.1 ОПТИМИЗИРАНЕ ОХЛАЖДАНЕТО НА ПИРОМЕТАЛОРГАННИ ШЛАКИ -	
СА	В. Бояджиев	03.2022	РАЗШИРЕНИЕ - ЕТАПНО СТРОИТЕЛСТВО	
СА	Р. Липков	03.2022	ПЪРВИ ЕТАП ИЗГРАЖДАНЕ НА КЛОНОВЕ B113-B104, B103-B111, B301-B306,	
Техническа	Г. Шаванков	03.2022	РАЗТОВАРНА СТАНЦИЯ ПЪРВИ ЕТАП И СЪПЪТСТВАЩИ СЪОРЪЖЕНИЯ	
Ел и Автом.	М. Киселова	03.2022	IN.201.1 OPTIMIZATION OF THE COPPER PYROMETALLURGICAL SLAG COOLING -	
ПС	Р. Карчева	03.2022	EXPANSION - STAGE CONSTRUCTION	
ПС	Ан. Танев	03.2022	FIRST STAGE CONSTRUCTION OF BRANCHES B113-B104, B103-B111, B301-B306,	
част	иже	подпис	дата	разрешение: TS / ОБД
свързани проекти по части		phase/draw: DD / PP		
печат и подпис на проектанта		TITLE/NAME:		
		TRAFFIC SIGNALIZATION, STAGE 1		
		ОРГАНИЗАЦИЯ НА ДВИЖЕНИЕТО, ЕТАП 1		
		AURUBIS drawing number: IN.201.1-P-430-ENPR-0151.00		
		SWECO номер на документа: 808.01.0_R04-07.001		
		size/format: A1	scale/version: 1:200	sheet/total: 1/1