


Приложение №4В.

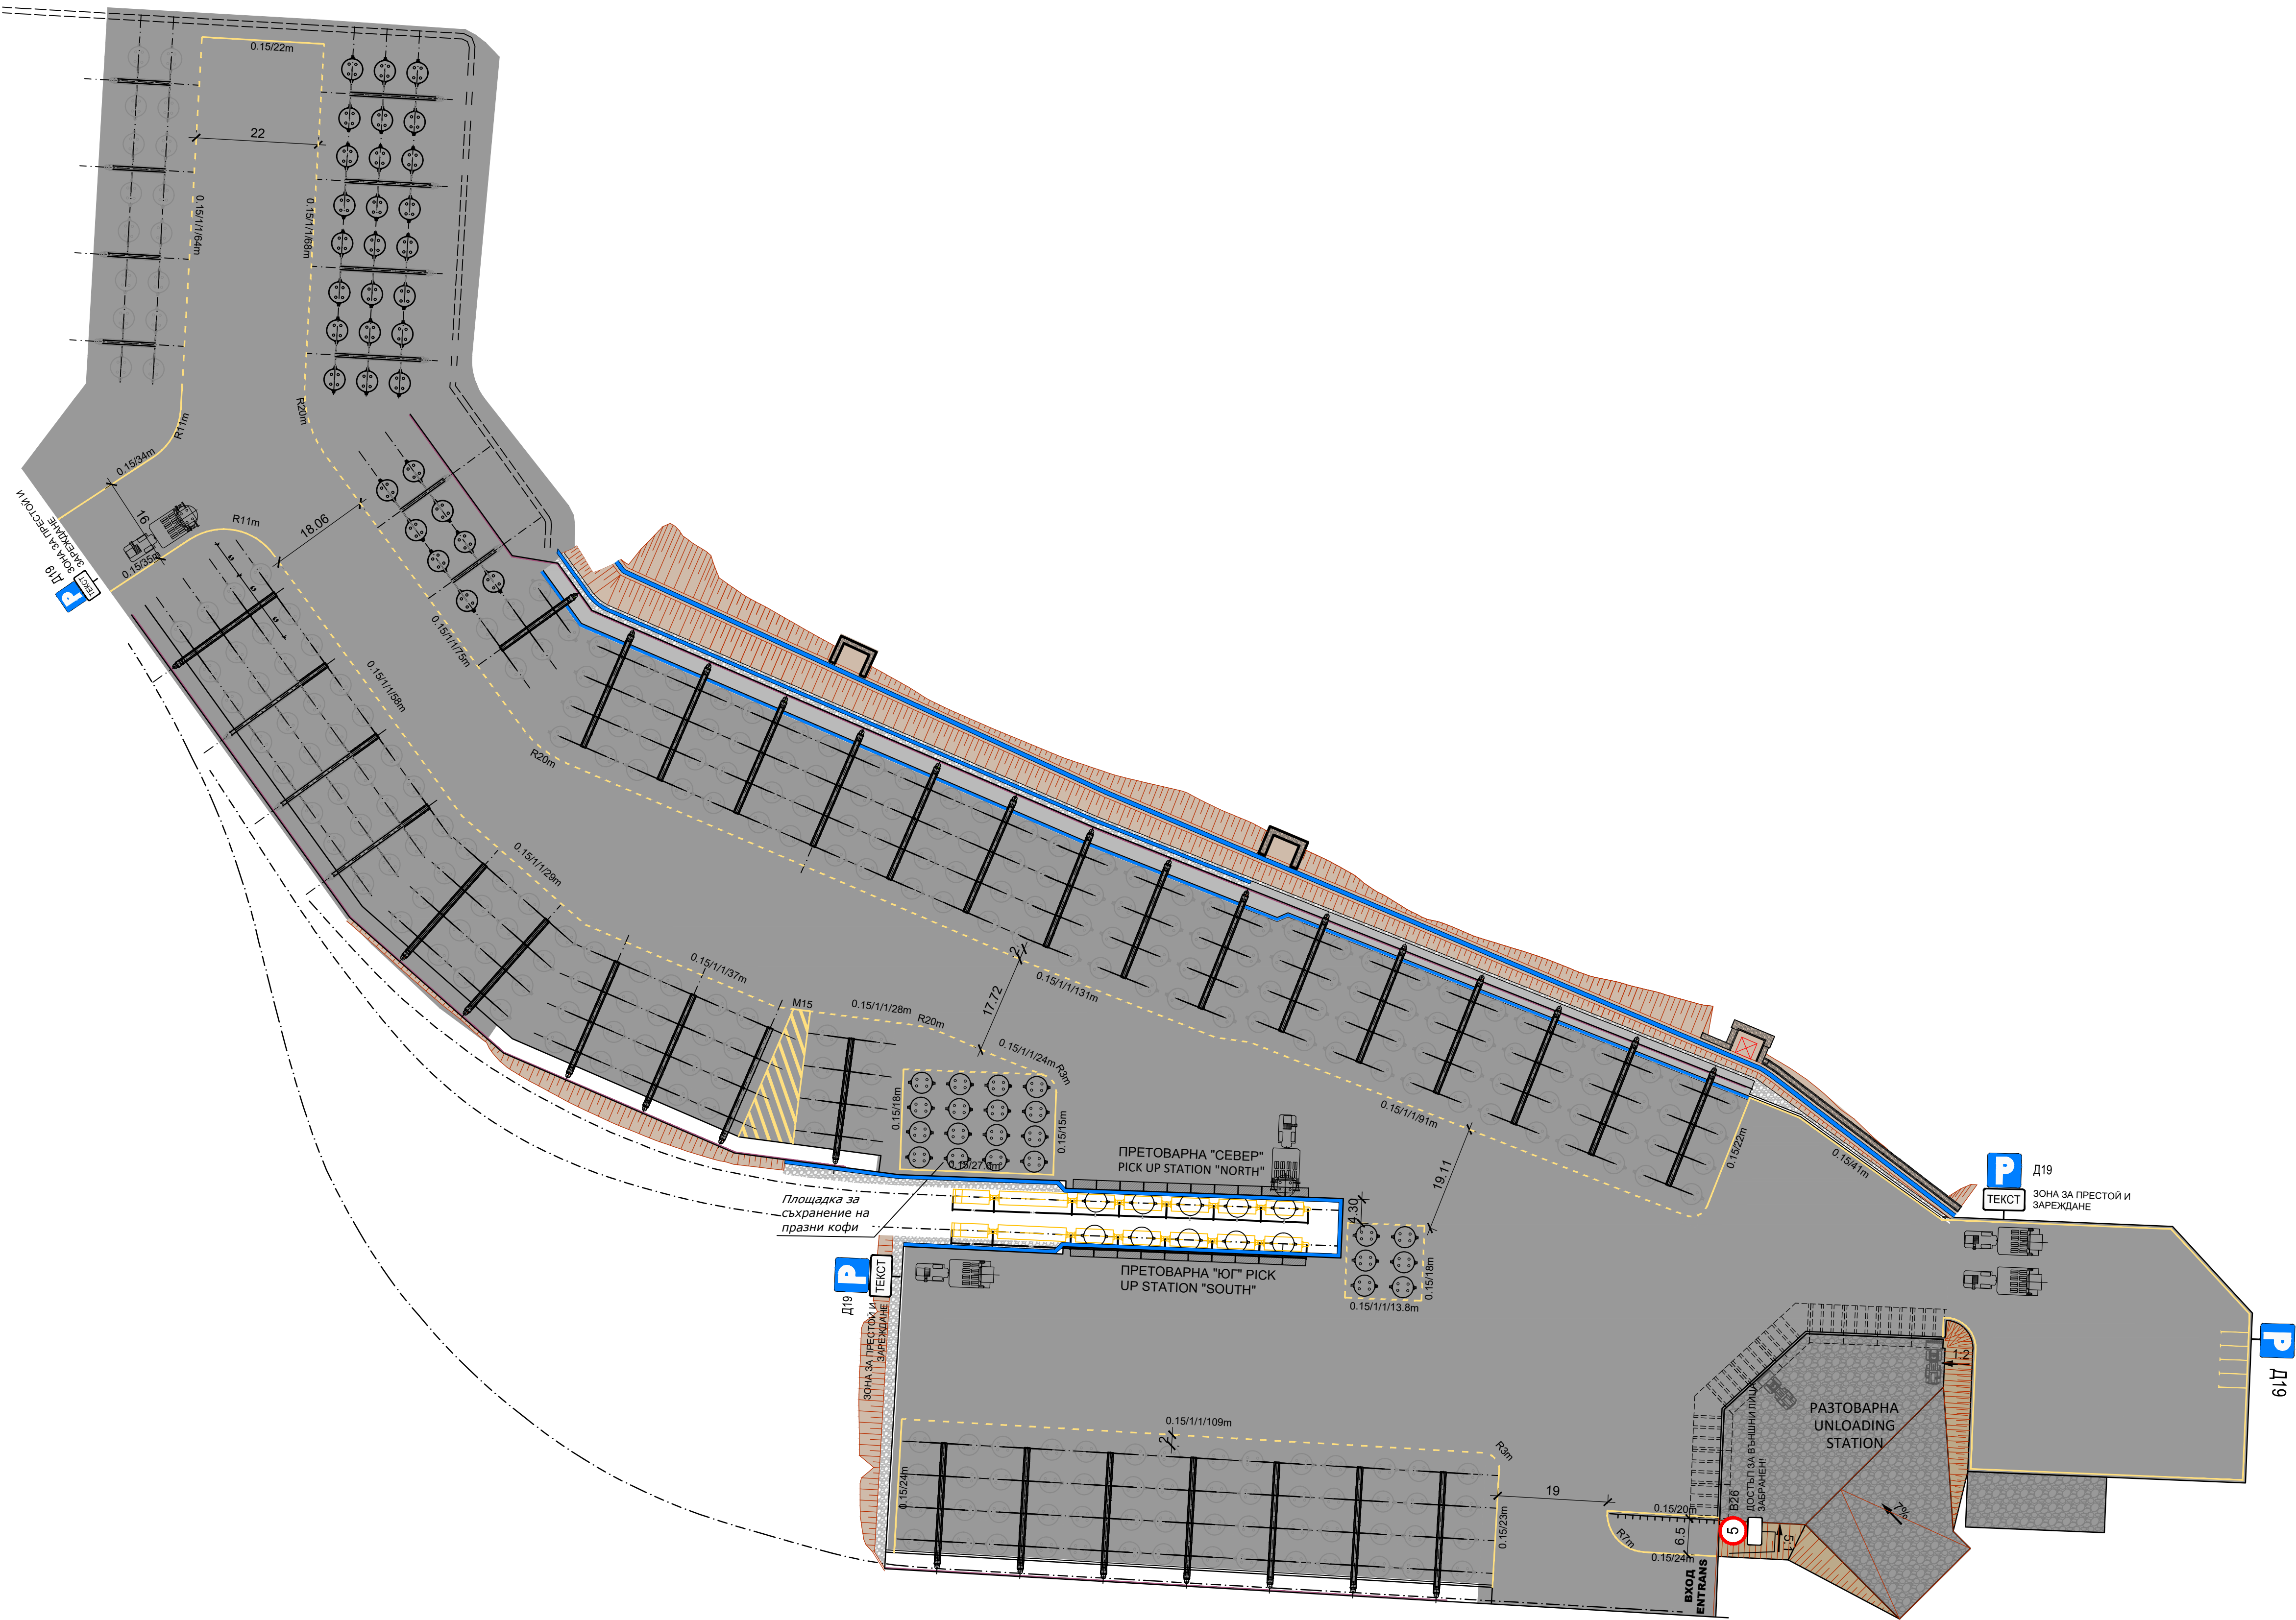

Rev.	DATE	DESCRIPTION	BY	CHECKED
No	DATA	ОПИСАНИЕ	АВТОР	ПРОВЕРИЛ
The copying, distribution and utilization of this document as well as the communication of its contents to others, without expressed authorization by AURUBIS BULGARIA AD is prohibited. Offenders will be held liable for the payment of damages. All rights reserved in the event of the grant of a patent, utility model or ornamental design registration.				
ПРОЕКТАНТ:		ВЪЗПОЖИТЕЛ:		
SWECO ENERGOPROEKT JSC.		Aurubis		
печат и подпис на управителя		печат и подпис на управителя		
Геодезия	Г. Христова	03.2022	СТРОИТЕЛ / PROJECT:	
Геодезия	Б. Мильо	03.2022	IN.201.1 ОПТИМИЗИРАНЕ ОХЛАЖДАНЕТО НА ТИРОМЕТАЛУРГИЧНИ ШПАКИ - РАЗШИРЕНИЕ -	
СА	В. Боданова	03.2022	ЕТАПНО СТРОИТЕЛСТВО	
Р. Плоско	03.2022	ТРЕТИ ЕТАП ИЗГРАЖДАНЕ НА КОЛОВОЗЕ B307, B308, B801-B808, ПРЕТОВАРНА СТАНЦИЯ, ЮГ.		
Бил	Г. Шаляков	03.2022	РАЗТОВАРНА СТАНЦИЯ ТРЕТИ ЕТАП И СЪПЪЛЪСТВАЩИ СЪОРЪЖЕНИЯ	
Техническа	М. Киселова	03.2022	IN.201.1 OPTIMIZATION OF THE COPPER PYROMETALLURGICAL SLAG COOLING - EXPANSION -	
Ел и Автом.			THIRD STAGE: CONSTRUCTION OF BRANCHES B307, B308, B801-B808, PICK UP STATION	
ПС	Р. Каранова	03.2022	"SOUTH", UNLOADING STATION THIRD STAGE AND APPURTENANT STRUCTURES	
ПЗ	Ан. Танев	03.2022		
част	име	подпис	дата	разформат: TO / OBG
свързани проекти по части		разформат: DD / PP		
печат и подпис на проектанта		TITLE/ИМЕ:		
		TRAFFIC SIGNALIZATION, STAGE 3		
		ОРГАНИЗАЦИЯ НА ДВИЖЕНИЕТО. ЕТАП 3		
		AURUBIS drawing number: IN.201.1-P-430-ENPR-0351.00		
		SWECO номер на документа: 808.03.0_R04-07.001		
		size/формат: A1		
		scale/масштаб: 1:750		
		sheet/лист: 1/1		